


СХЕМА ГЕНПЛАНА

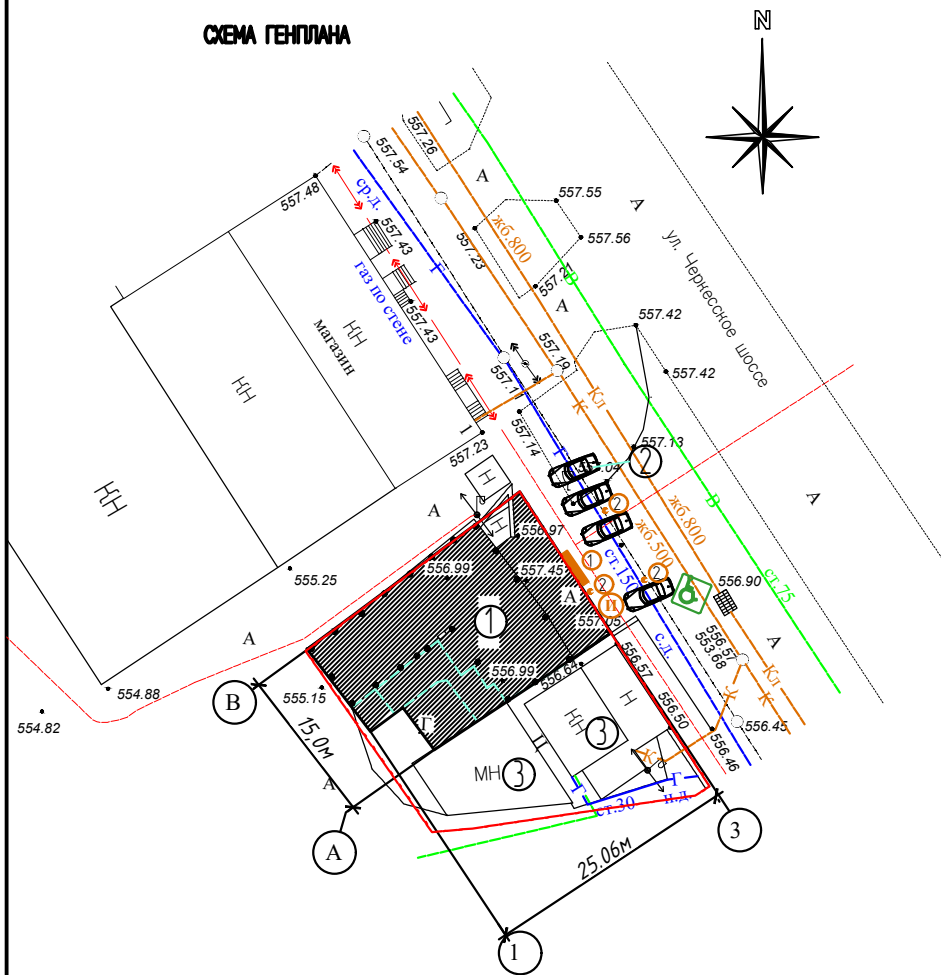

СУЩЕСТВУЮЩЕЕ ПОЛОЖЕНИЕ



ПРЕДЛАГАЕМАЯ РЕКОНСТРУКЦИЯ



Ведомость зданий и сооружений (табл.1)

№№ зда-ния	Этажность	Наименование объекта	Типовой проект	Кол-во
1	1	Магазин	Инд.	1
2		Гостевая автопарковка на 4 автом. в.п. ч. 1 для инвалидов	Инд.	1
3		Существующие строения		

						г.Пятигорск, шоссе Черкесское, 1			
Изм.	Кол.уч.	Лист	№ док.	Подпись	Дата	Магазин	Стадия	Лист	Листов
ГИП				Пушкарь			П		
							ООО "АДИ" г.Пятигорск		