



Российская Федерация,
Ставропольский край, г.Пятигорск
ООО "КАВМИНВОДСКАЯ ПРОЕКТНАЯ КОМПАНИЯ"
(ООО "КПК")
СРО-П-039-301102009

**ПРОЕКТ
Благоустройства дворовой территории,
по адресу : г. Пятигорск,
ул. Украинская 58, 58а**

Проект

213/17-П

1

Пятигорск

2017



Российская Федерация,
Ставропольский край, г.Пятигорск
ООО "КАВМИНВОДСКАЯ ПРОЕКТНАЯ КОМПАНИЯ"
(ООО "КПК")
СРО-П-039-301102009

**ПРОЕКТ
Благоустройства дворовой территории,
по адресу : г. Пятигорск,
ул. Украинская 58, 58а**

Проект

213/17-П

01

Директор

О.А. Дорофеев


Главный инженер проекта

А.А. Захарченко

Пятигорск

2017

Схема благоустройства. М1:500. (1)

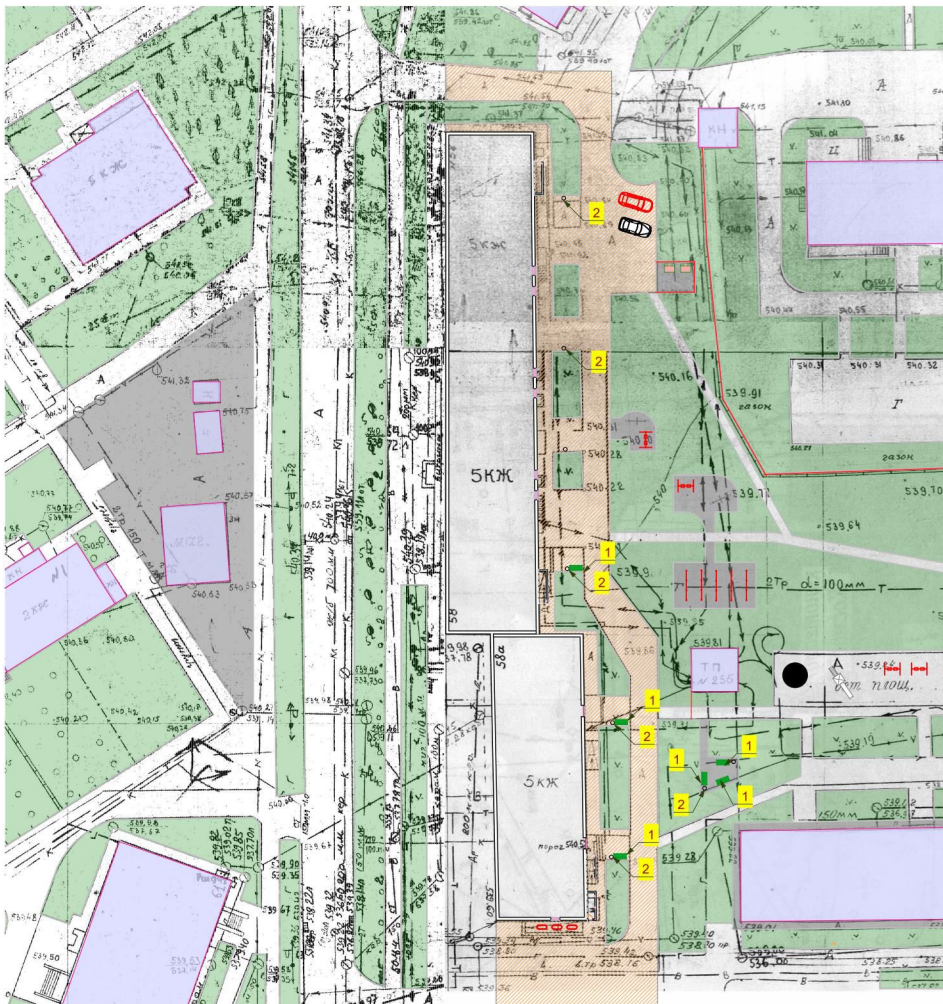

1. Установка лавочки



2. Установка урны



Условные обозначения.

- зеленые насаждения
- асфальто-бетонное покрытие

Дизайн-проект благоустройства	Стадия	Лист	Листов
	п	03	
Схема благоустройства	Кавминводская Проектная Компания		



	Стадия	Лист	Листов
Дизайн-проект благоустройства	п	04	
Демонстрационный материал	Кавминводская Проектная Компания		



	Стадия	Лист	Листов
Дизайн-проект благоустройства	п	05	
Демонстрационный материал	Кавминводская Проектная Компания		



	Стадия	Лист	Листов
Дизайн-проект благоустройства	п	06	
Демонстрационный материал	Кавминводская Проектная Компания		



	Стадия	Лист	Листов
Дизайн-проект благоустройства	п	07	
Демонстрационный материал	Кавминводская Проектная Компания		



	Стадия	Лист	Листов
Дизайн-проект благоустройства	п	08	
Демонстрационный материал	Кавминводская Проектная Компания		



	Стадия	Лист	Листов
Дизайн-проект благоустройства	п	09	
Демонстрационный материал	Кавминводская Проектная Компания		



Дизайн-проект благоустройства	Стадия	Лист	Листов
	п	10	
Демонстрационный материал	Кавминводская Проектная Компания		



	Стадия	Лист	Листов
Дизайн-проект благоустройства	п	11	
Демонстрационный материал	Кавминводская Проектная Компания		



Дизайн-проект благоустройства	Стадия	Лист	Листов
	п	12	
Демонстрационный материал	Кавминводская Проектная Компания		