




муниципальная программа «Формирование комфортной городской среды на 2018 - 2022 годы» благоустройство в первоочередном порядке в 2018 - 2019 годах

# ПАРК "НАГОРНЫЙ" в городе-курорте Пятигорске

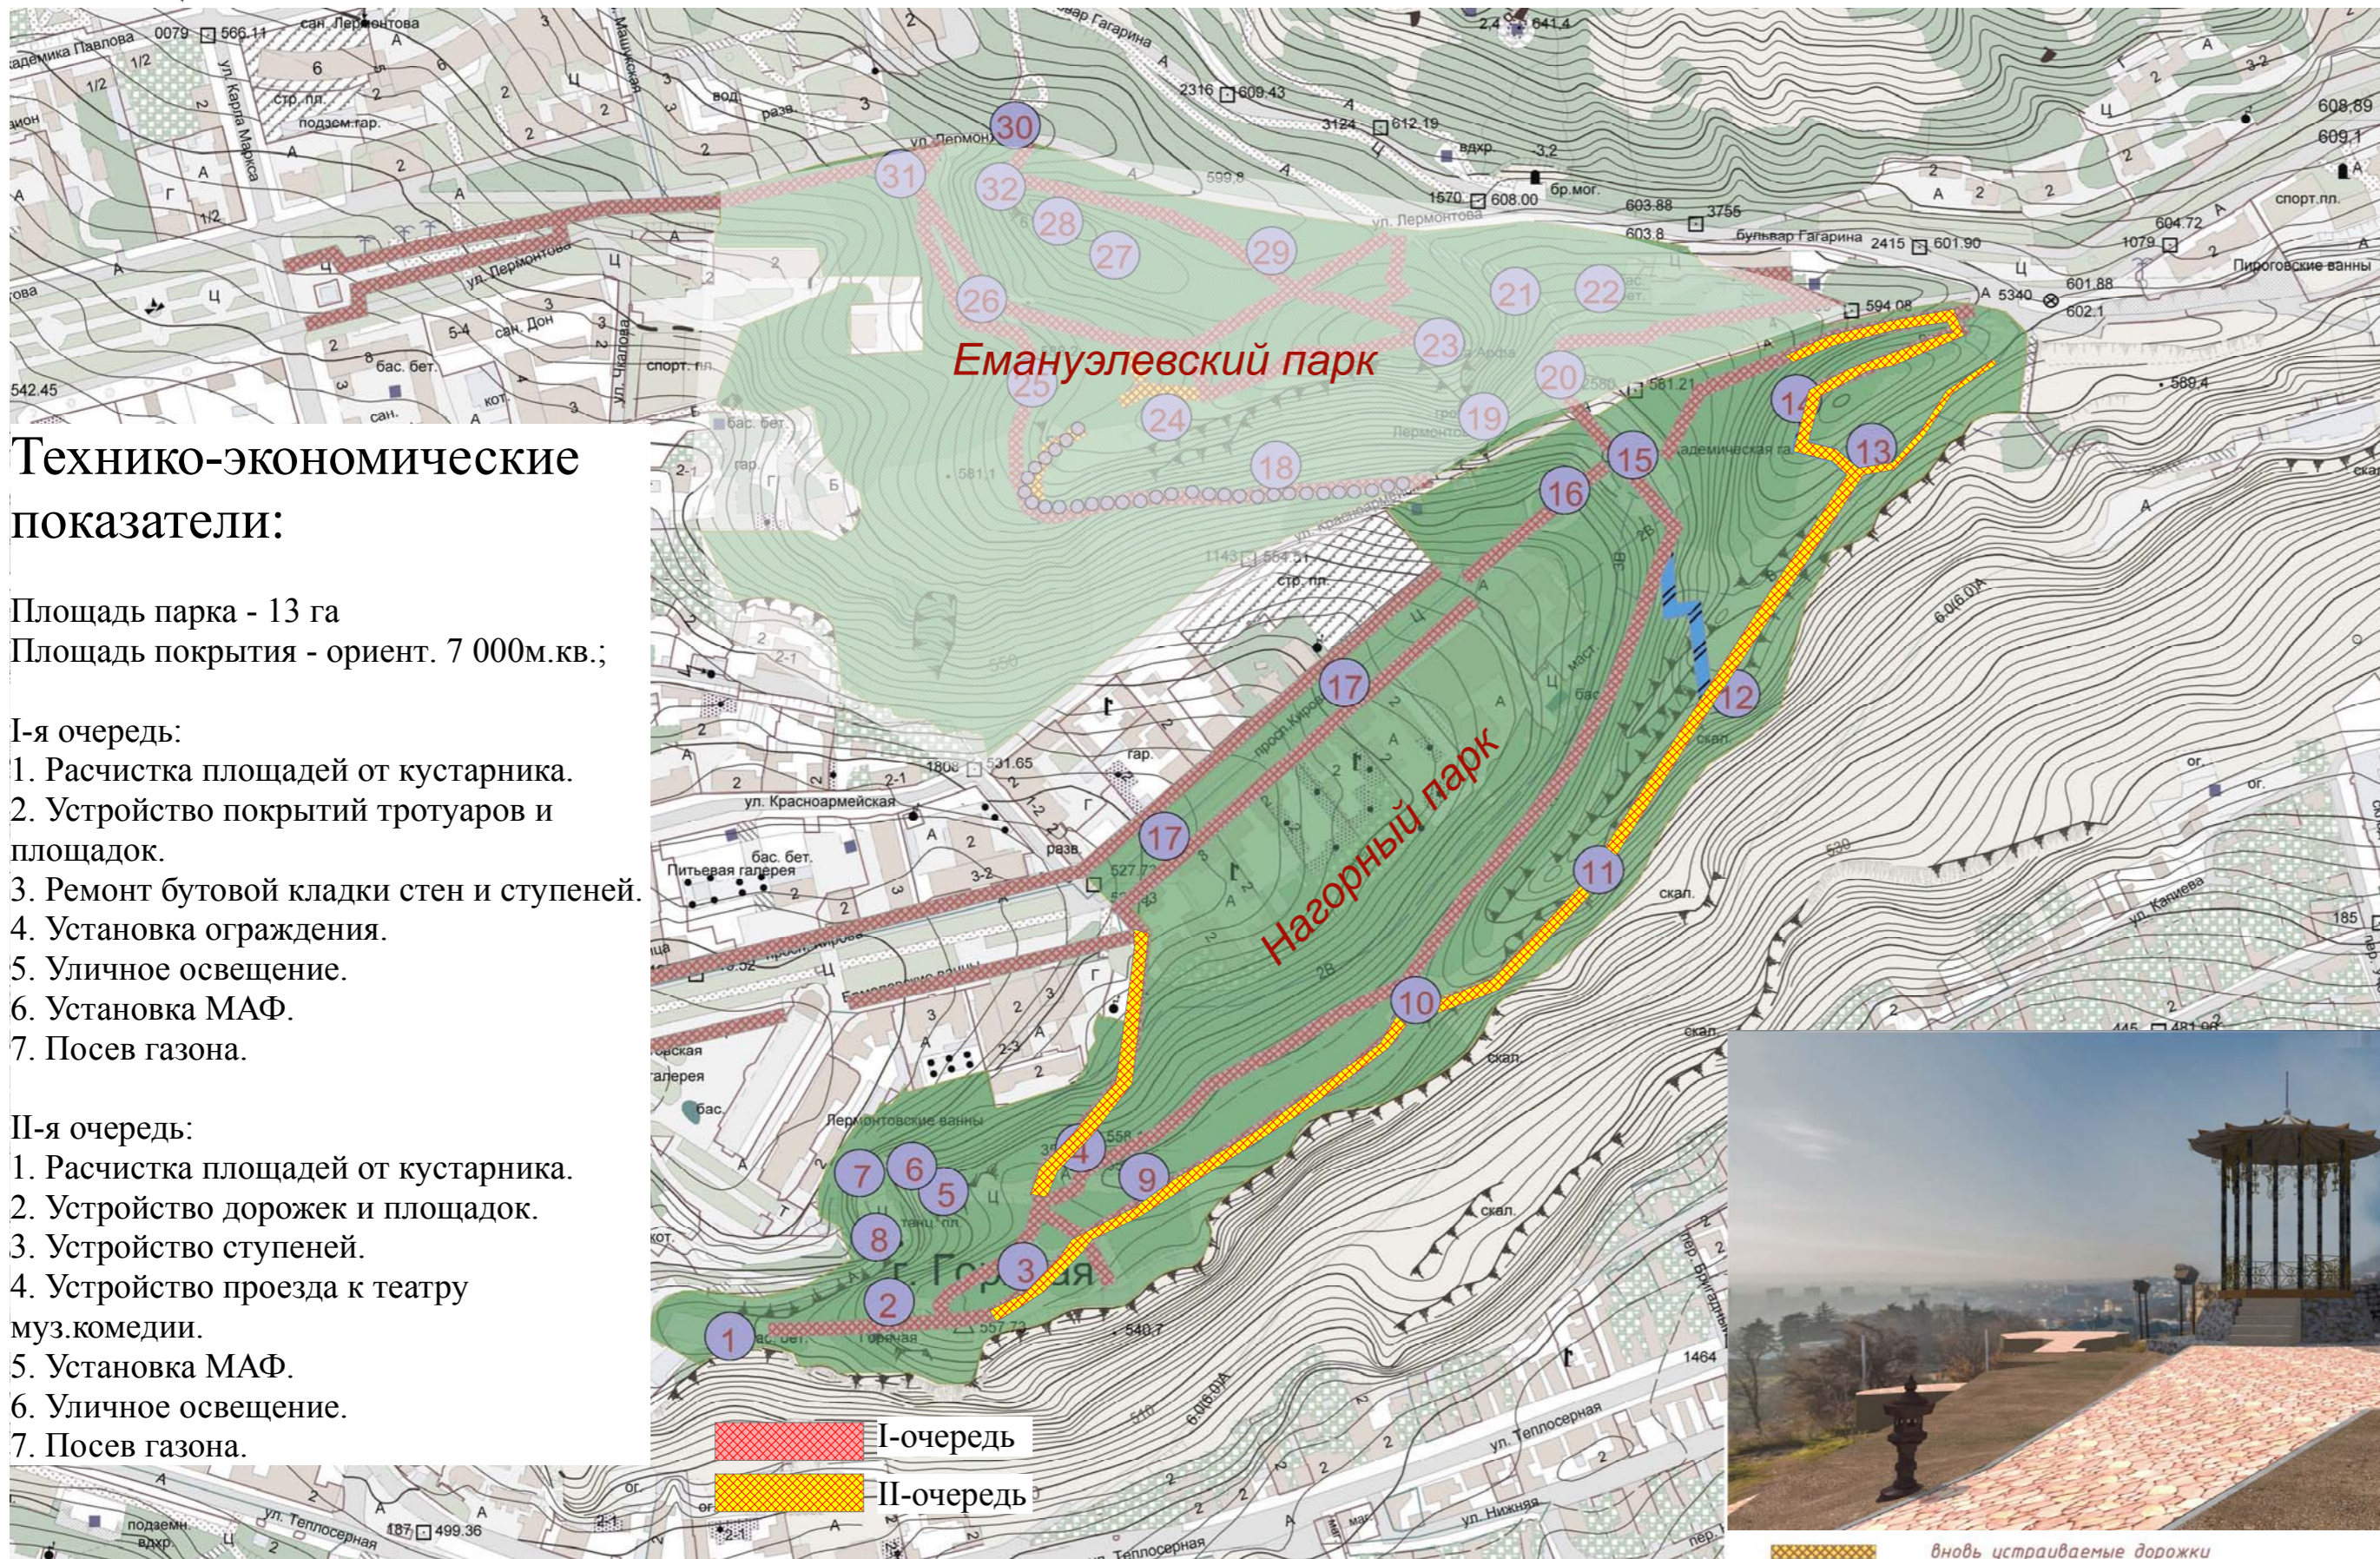


## Технико-экономические показатели:

Площадь парка - 13 га  
Площадь покрытия - ориент. 7 000м.кв.;

- I-я очередь:
1. Расчистка площадей от кустарника.
  2. Устройство покрытий тротуаров и площадок.
  3. Ремонт бутовой кладки стен и ступеней.
  4. Установка ограждения.
  5. Уличное освещение.
  6. Установка МАФ.
  7. Посев газона.

- II-я очередь:
1. Расчистка площадей от кустарника.
  2. Устройство дорожек и площадок.
  3. Устройство ступеней.
  4. Устройство проезда к театру муз.комедии.
  5. Установка МАФ.
  6. Уличное освещение.
  7. Посев газона.


Указатель движения для МГН

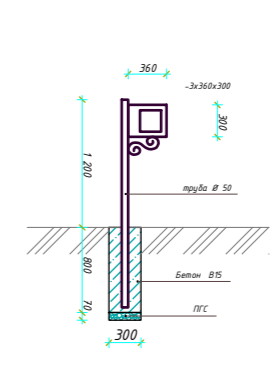

13



12

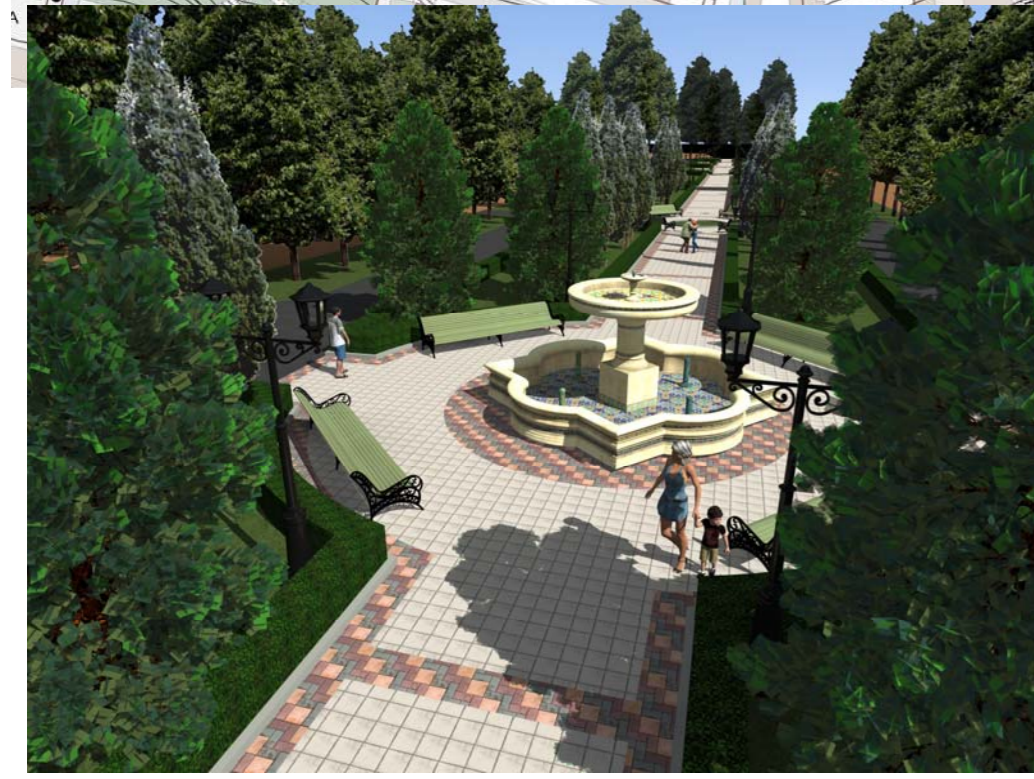

7



11