Приложение 1
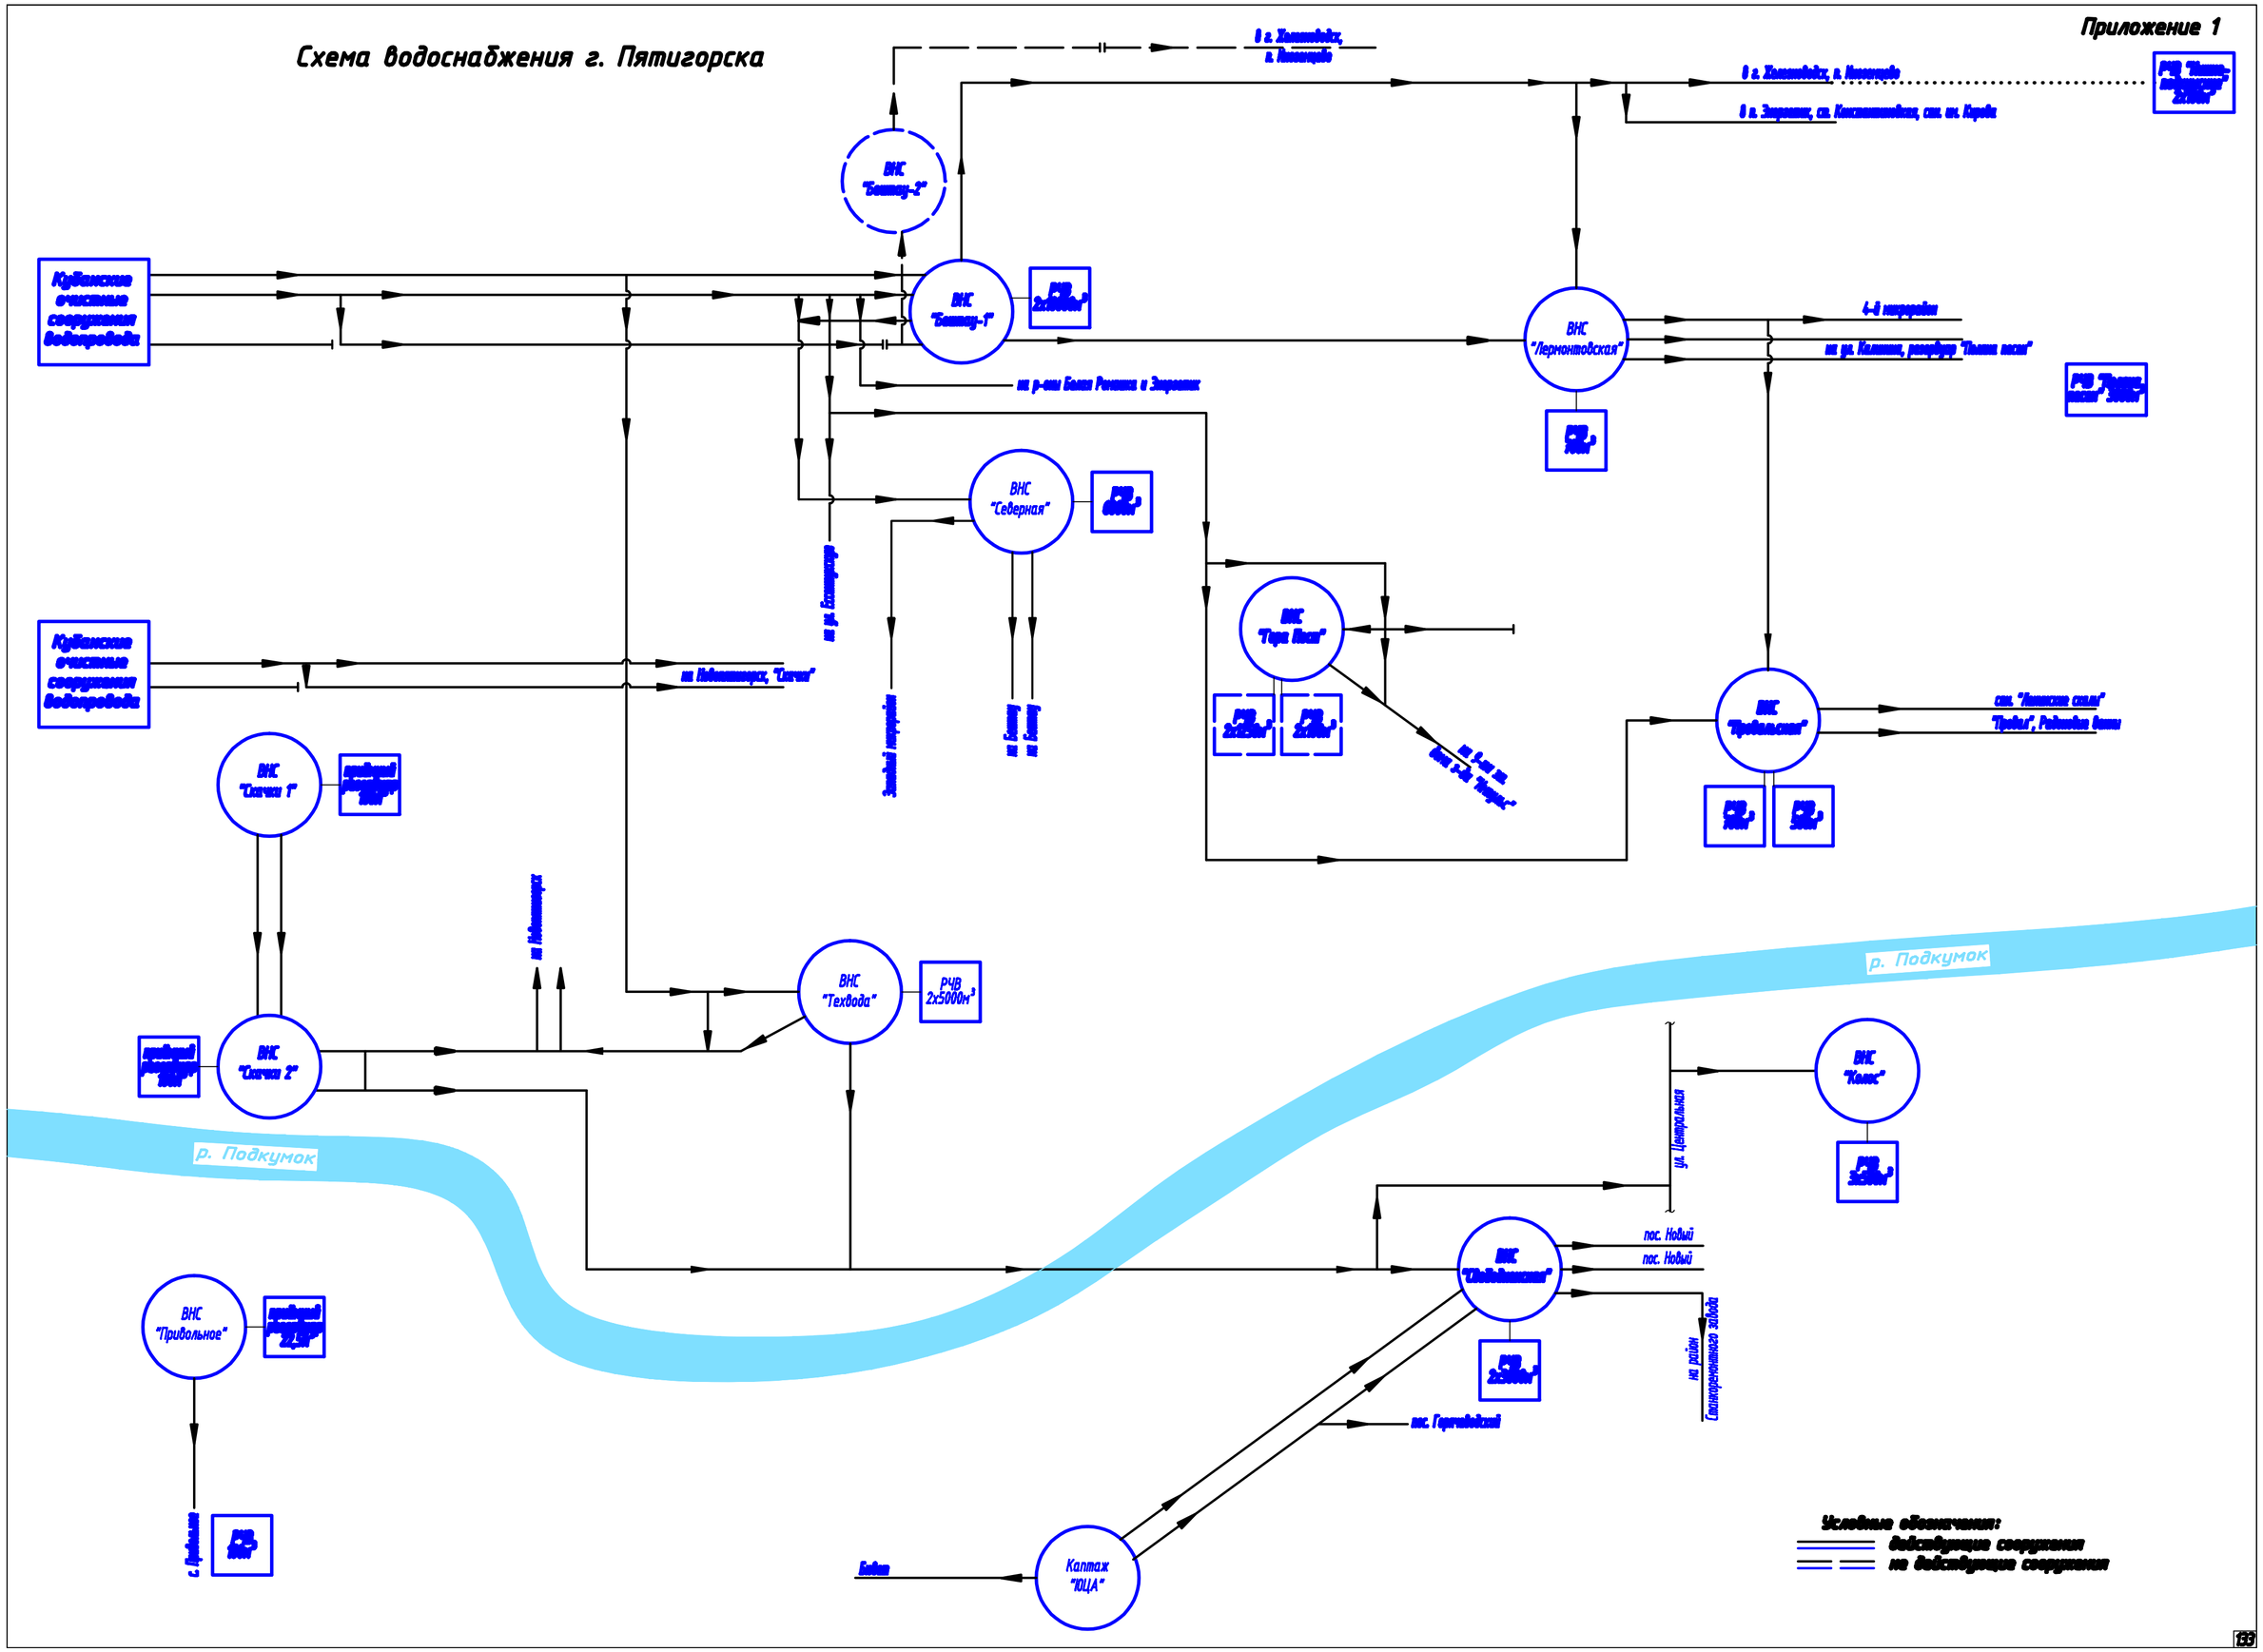
# Схема водоснабжения г. Пятигорска