

П33




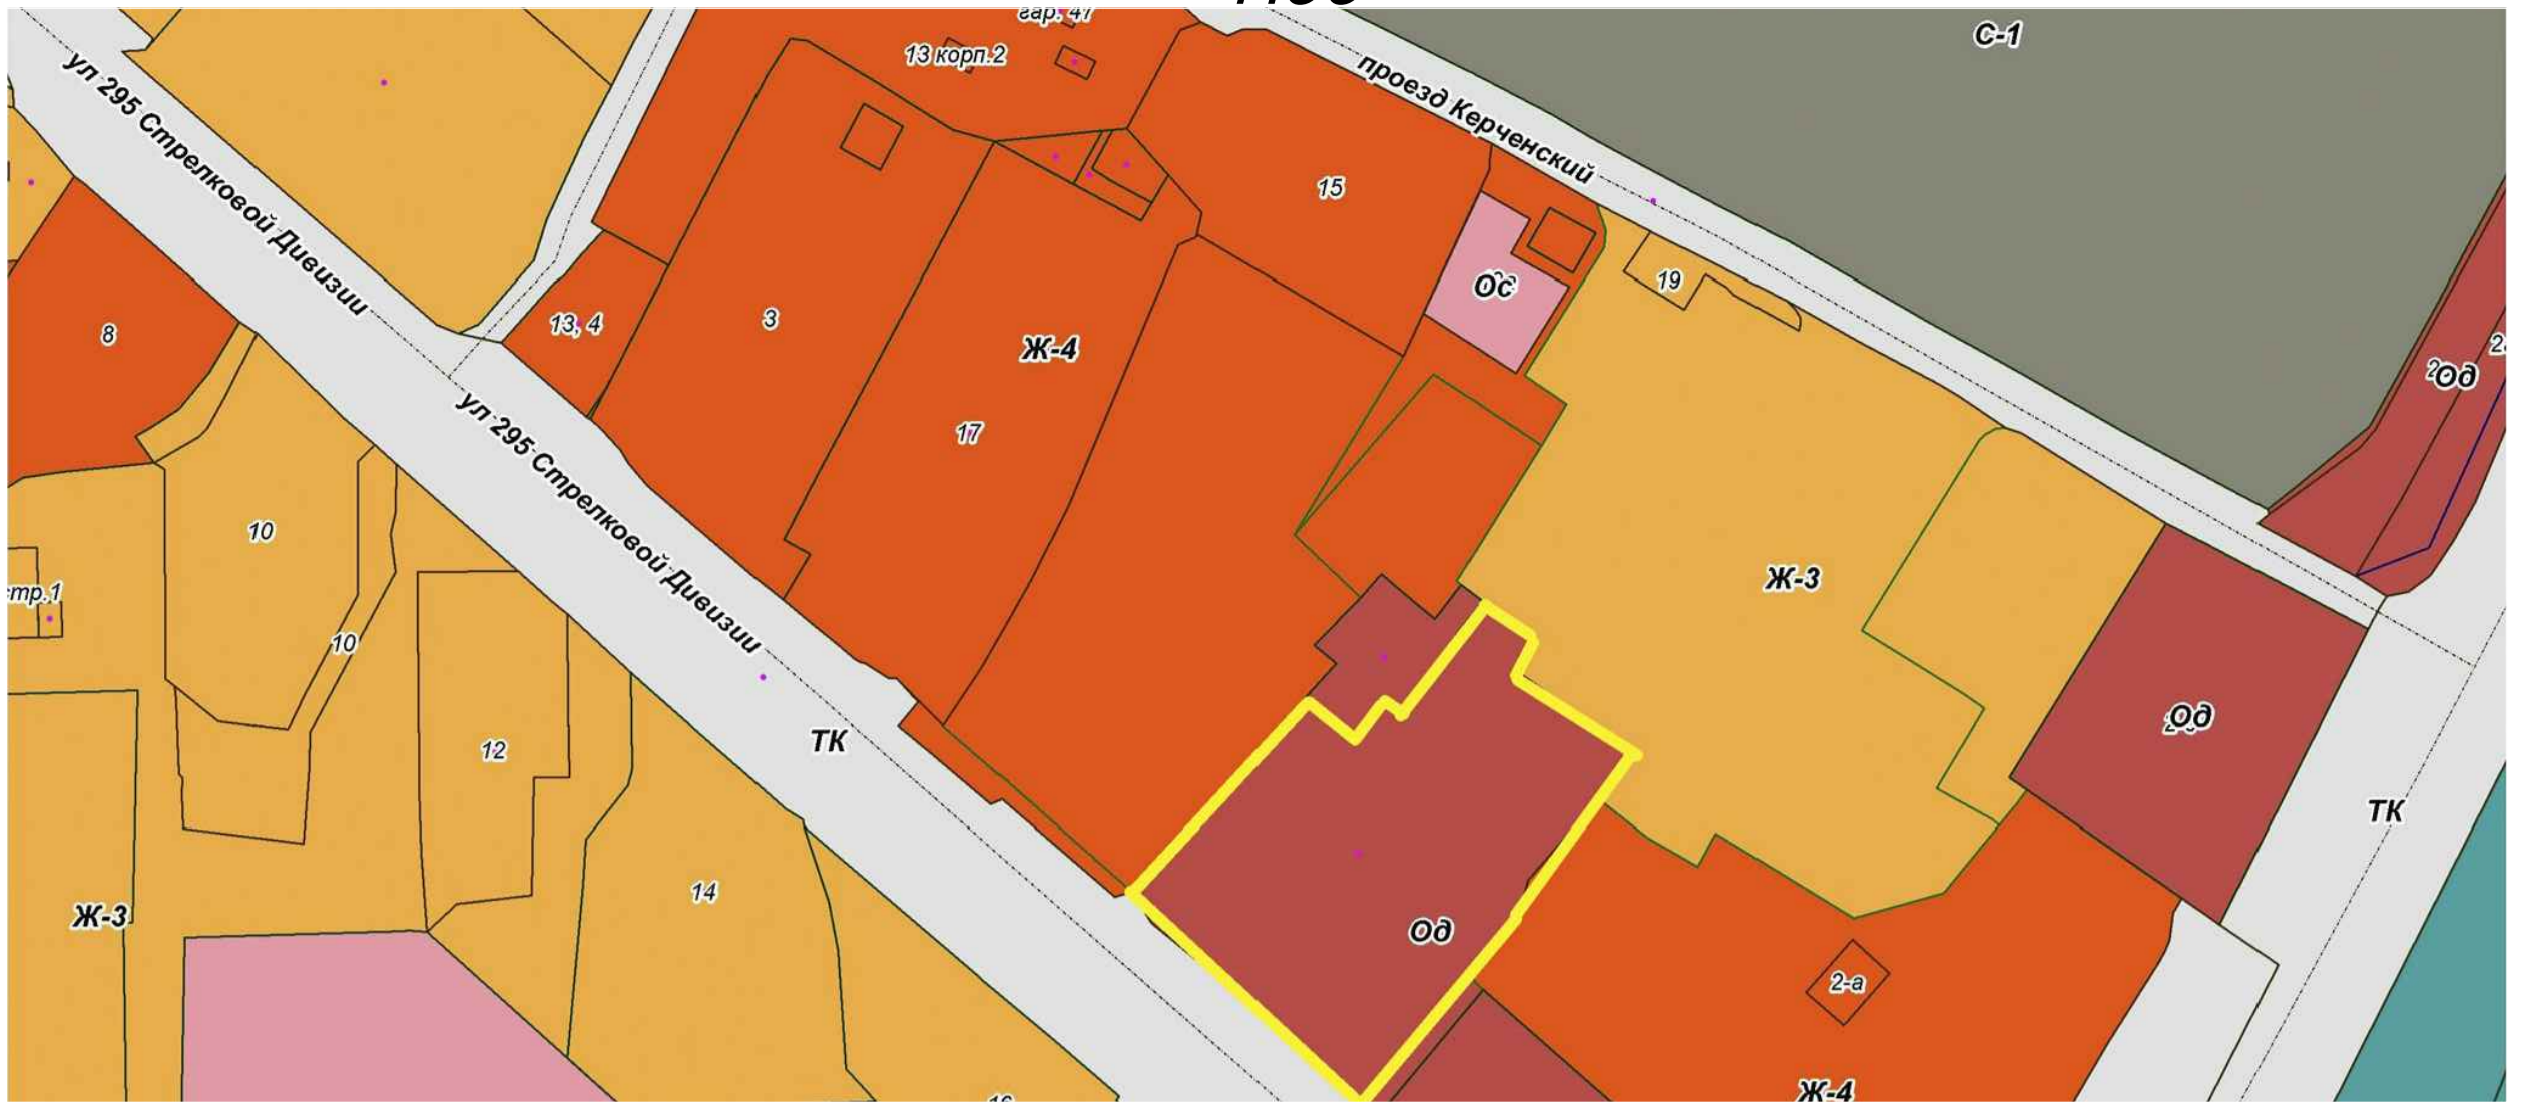


Схема генплана

Ситуационная схема

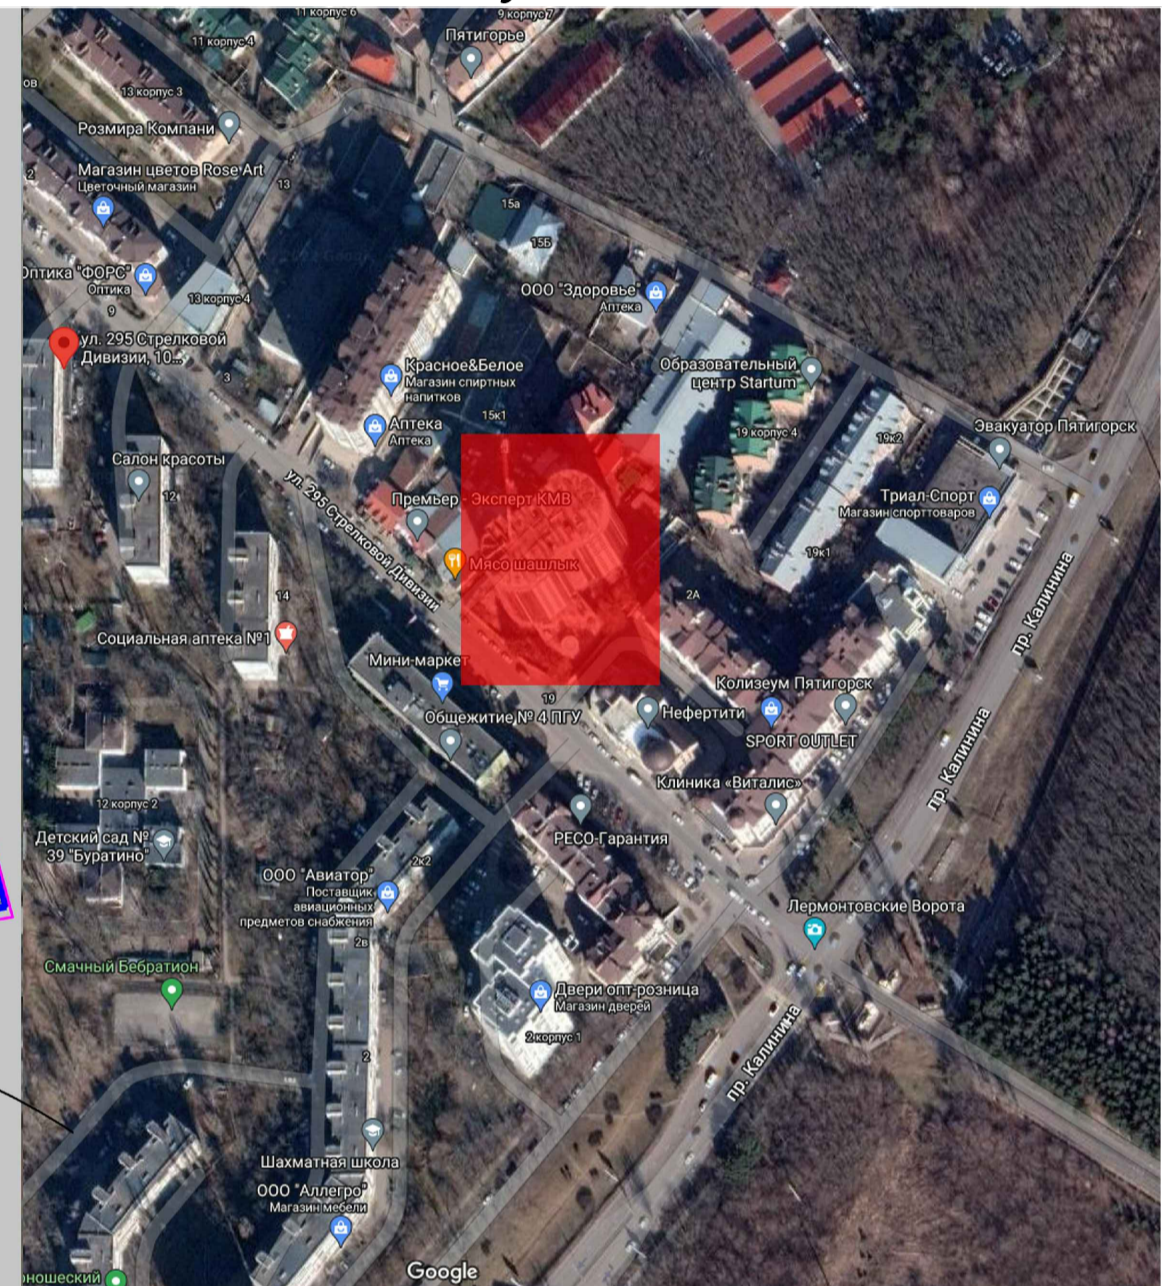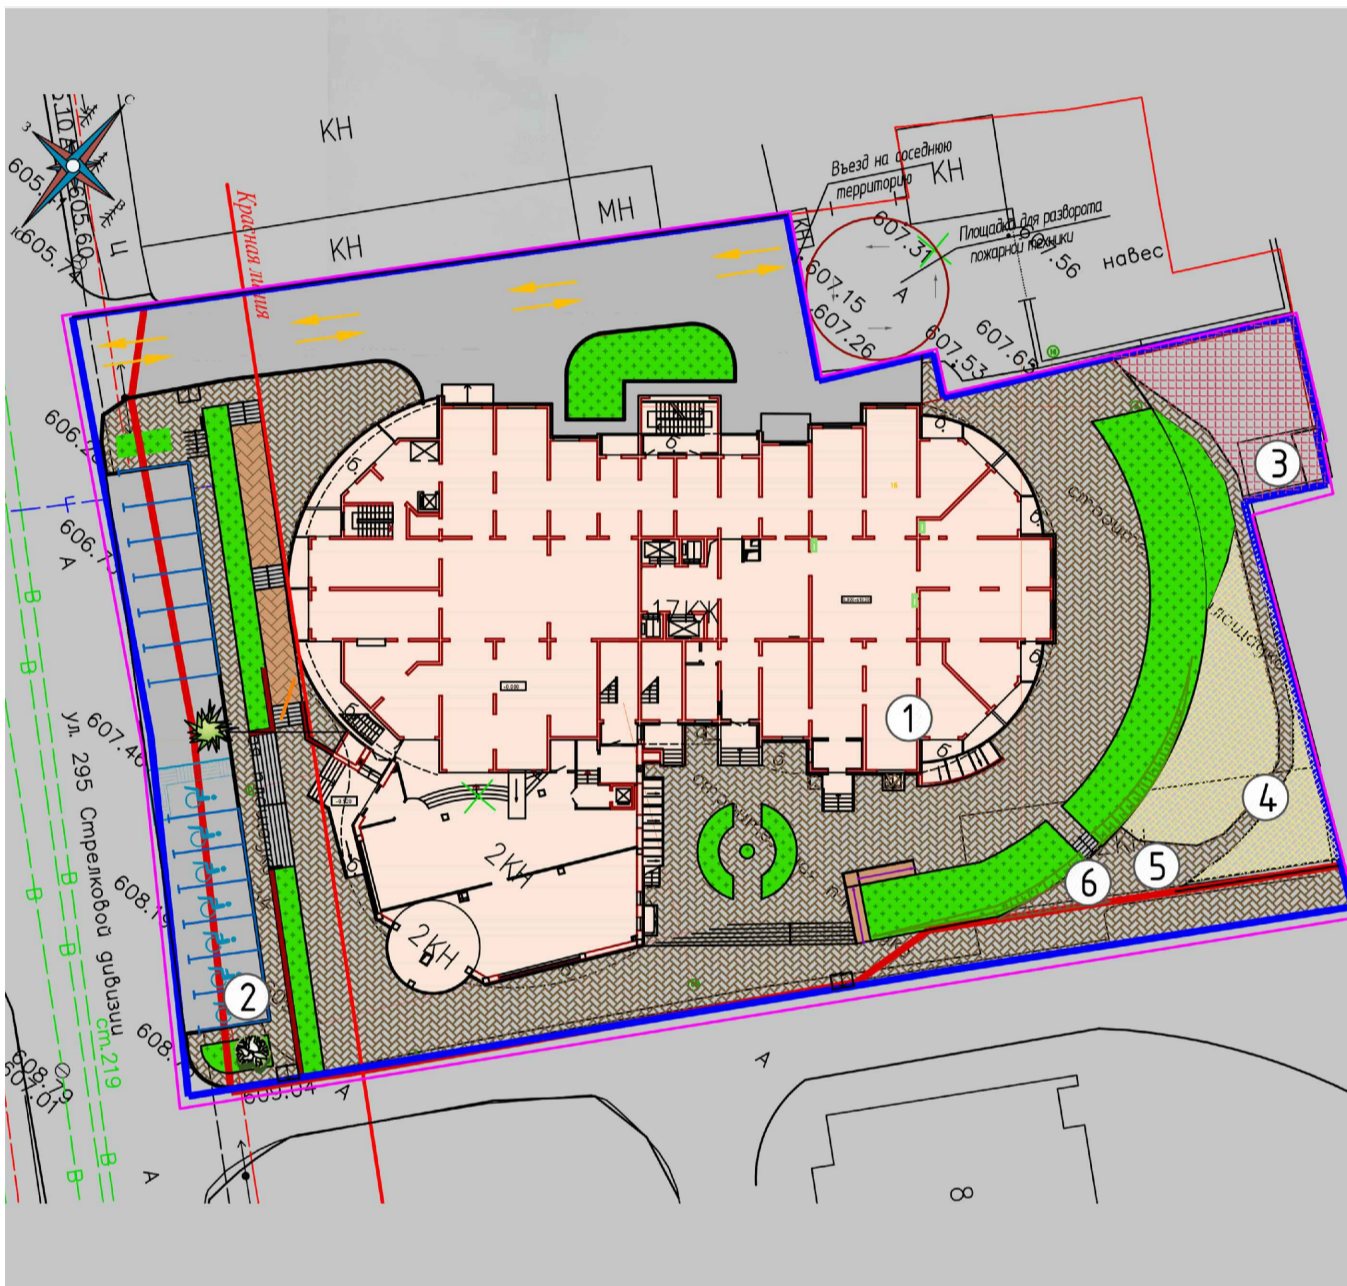

Фасад со стороны ул. 295 Стрелковой Дивизии

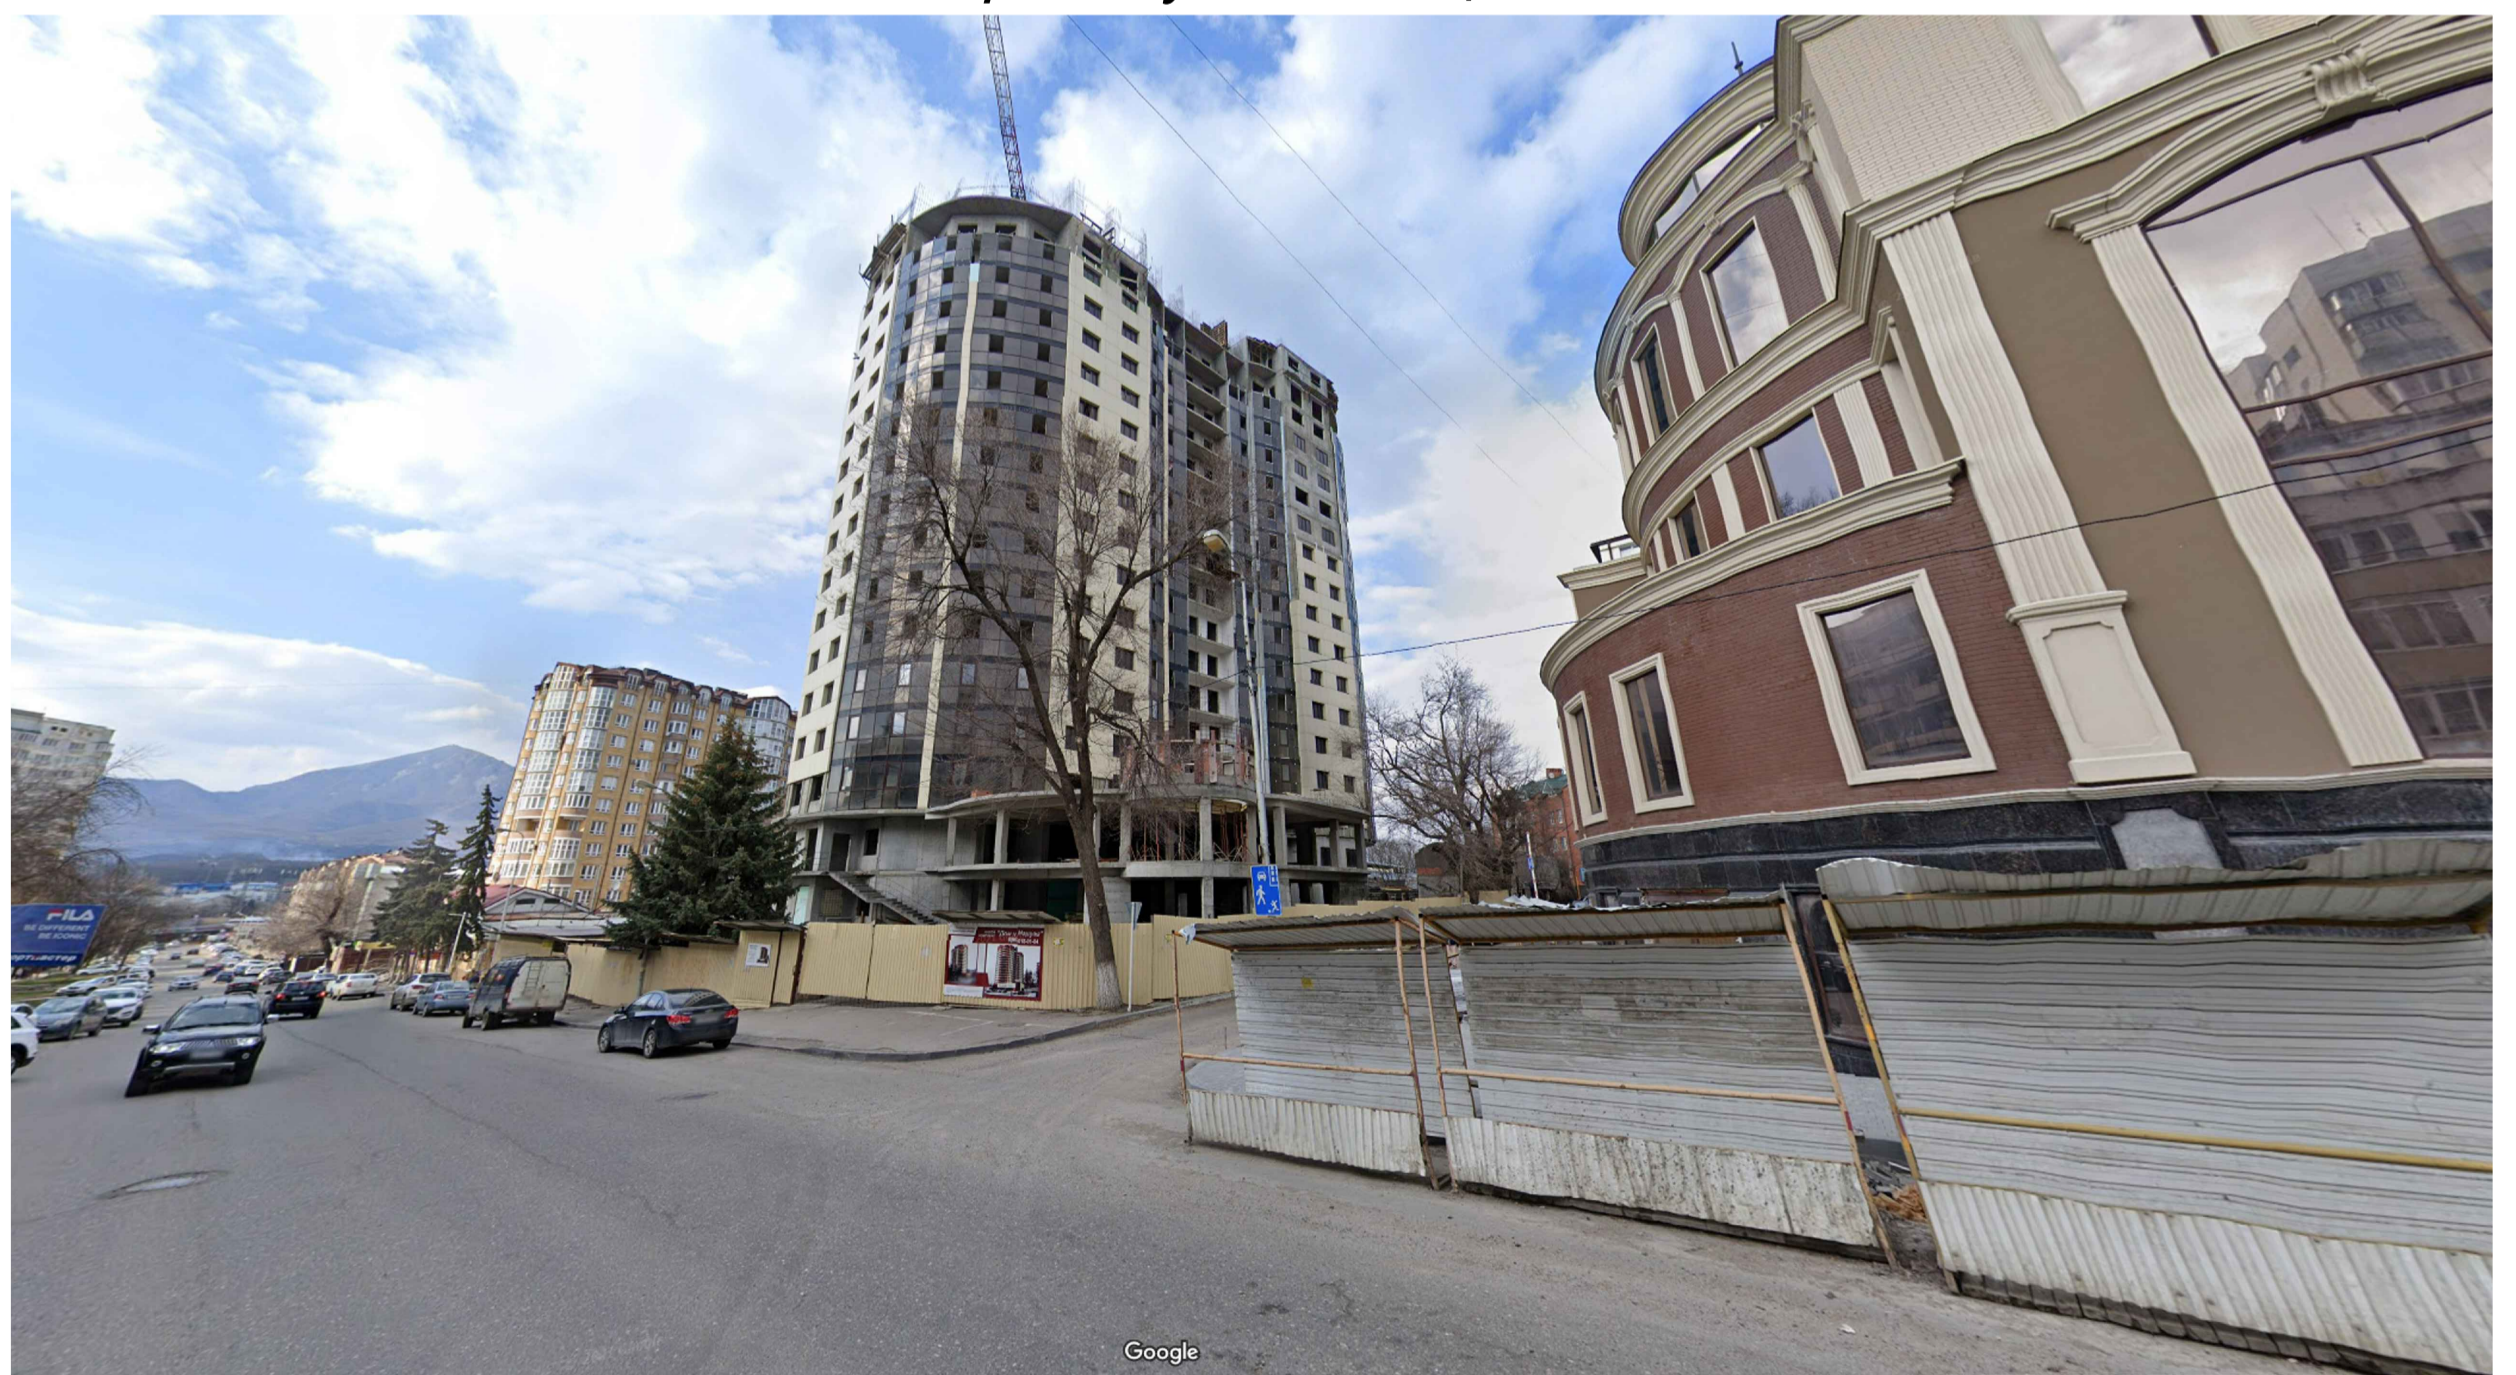

ОСНОВНЫЕ ТЕХНИКО-ЭКОНОМИЧЕСКИЕ ПОКАЗАТЕЛИ

- Площадь застройки земельного участка - 1565,0 м²
- Площадь земельного участка - 3792,0 м².
- Проектируемый процент застройки на земельном участке - 42%