



Российская Федерация,
Ставропольский край, г.Пятигорск
ООО "КАВМИНВОДСКАЯ ПРОЕКТНАЯ КОМПАНИЯ"
(ООО "КПК")
СРО-№ 0706.02-2014-2632809551-П-033

**ПРОЕКТ
Благоустройства дворовой территории,
по адресу : г. Пятигорск, ул. 40 лет Октября, 42**

Пятигорск

2017



Российская Федерация,
Ставропольский край, г.Пятигорск
ООО "КАВМИНВОДСКАЯ ПРОЕКТНАЯ КОМПАНИЯ"
(ООО "КПК")
СРО-№ 0706.02-2014-2632809551-П-033

**ПРОЕКТ
Благоустройства дворовой территории,
по адресу : г. Пятигорск, ул. 40 лет Октября, 42**

Директор

О.А. Дорофеев


Главный инженер проекта

А.А. Захарченко


Пятигорск

2017

Схема благоустройства, М 1:500

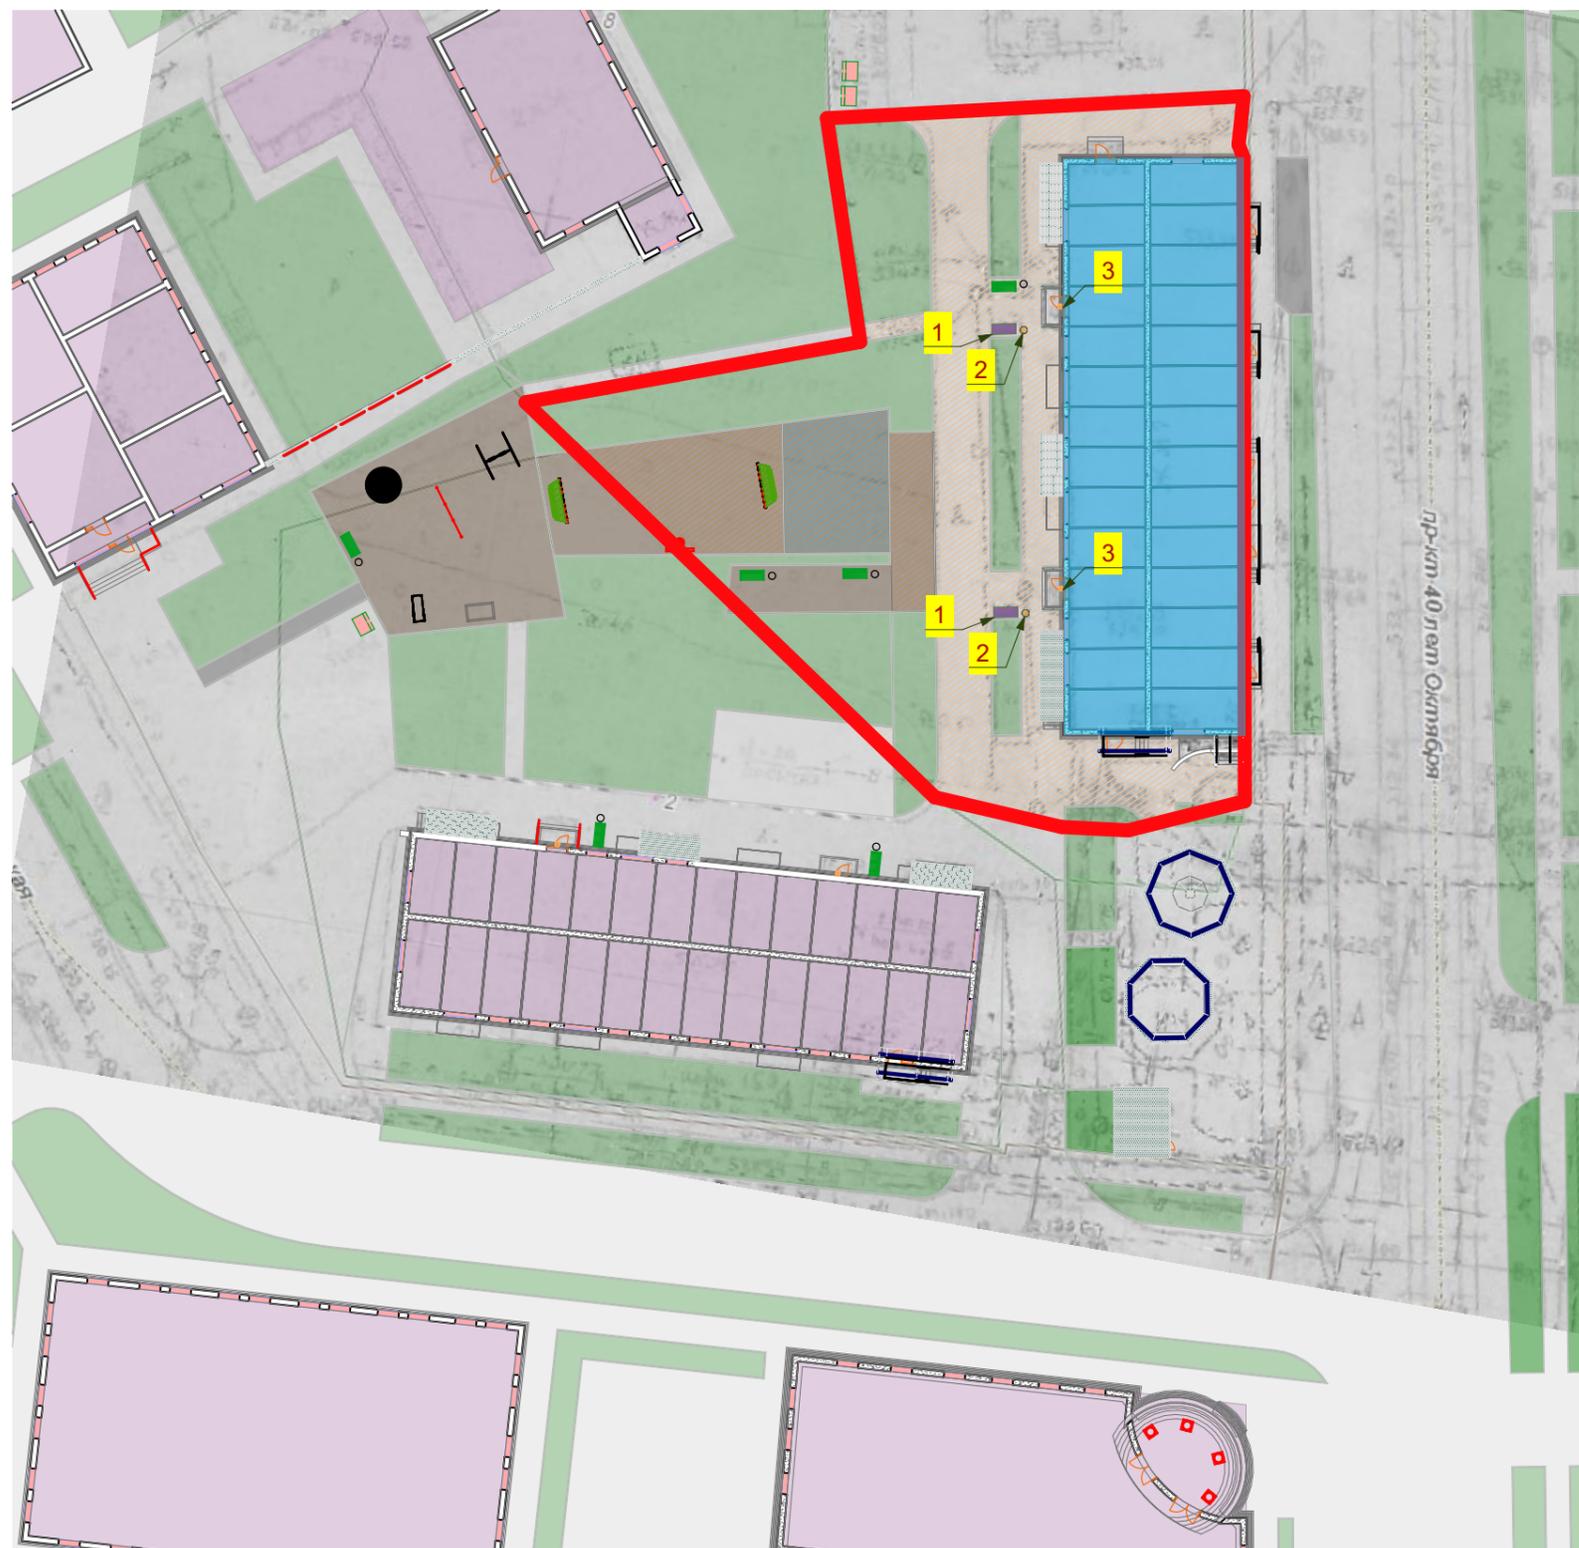

1. Установка лавочки

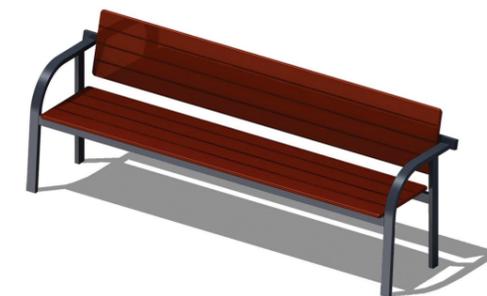

2. Установка урны



3. Установка фонаря



Условные обозначения.

 зеленые насаждения

 асфальто-бетонное покрытие

Дизайн-проект благоустройства	Стадия	Лист	Листов
	П	03	
Схема благоустройства	Кавминводская Проектная Компания		



Дизайн-проект благоустройства	Стадия	Лист	Листов
	П	04	
Демонстрационный материал	Кавминводская Проектная Компания		



Дизайн-проект благоустройства	Стадия	Лист	Листов
	П	05	
Демонстрационный материал	Кавминводская Проектная Компания		



Дизайн-проект благоустройства	Стадия	Лист	Листов
	П	06	
Демонстрационный материал	Кавминводская Проектная Компания		



Дизайн-проект благоустройства	Стадия	Лист	Листов
	п	07	
Демонстрационный материал	Кавминводская Проектная Компания		



Дизайн-проект благоустройства	Стадия	Лист	Листов
	П	08	
Демонстрационный материал	Кавминводская Проектная Компания		



Дизайн-проект благоустройства	Стадия	Лист	Листов
	п	09	
Демонстрационный материал	Кавминводская Проектная Компания		



Дизайн-проект благоустройства	Стадия	Лист	Листов
	П	10	
Демонстрационный материал	Кавминводская Проектная Компания		



Дизайн-проект благоустройства	Стадия	Лист	Листов
	п	11	
Демонстрационный материал	Кавминводская Проектная Компания		