

СХЕМА


Организации безопасного движения при производстве аварийных работ от ТК5 до ТК6 по ул. Козлова, 14 с перекрытием проезжей части ул. Козлова с 01.08.2023 г. по 14.08.2023 г. от котельной "Дом Советов"

Согласовано:

Утверждаю:

Особые условия:

1. Пред производством работ выставить дорожные знаки на желтом фоне согласно схемы.
2. Работы проводить в дневное время суток с 01.08.2023 г. по 14.08.2023 г.
3. На месте производства работ выставить ограждения.
4. В ночное время суток обеспечить освещение и фанари красного цвета на ограждения.
5. После производства работ сделать восстановление благоустройства.

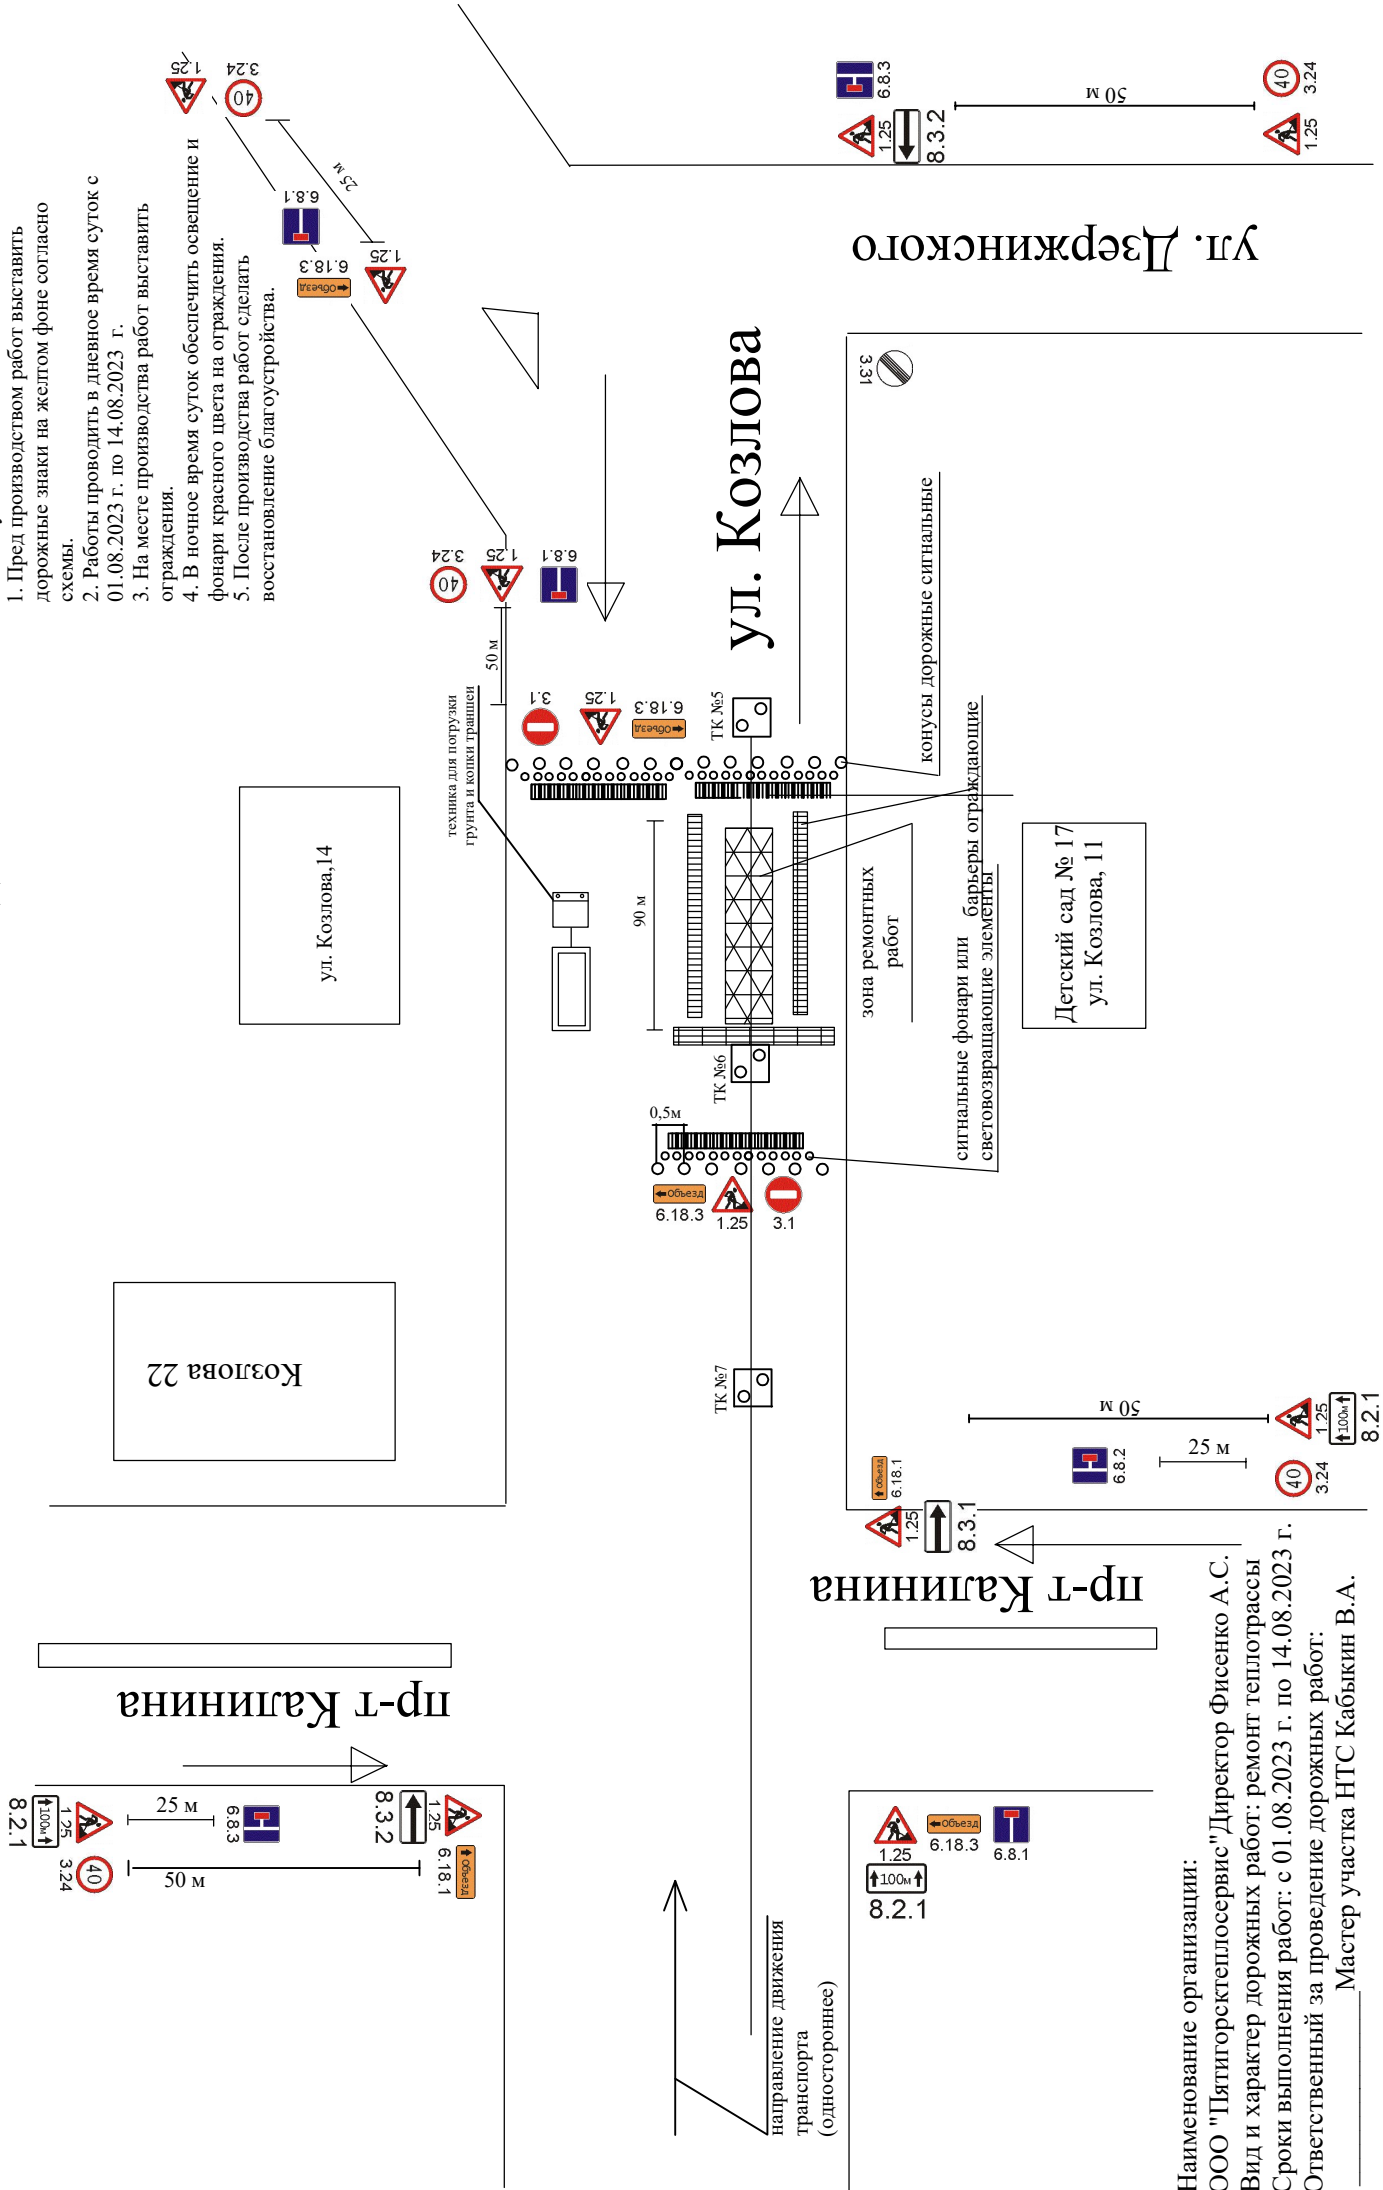

Наименование организации:
ООО "Пятигорсктеплосервис" Директор Фисенко А.С.
Вид и характер дорожных работ: ремонт теплотрассы
Сроки выполнения работ: с 01.08.2023 г. по 14.08.2023 г.
Ответственный за проведение дорожных работ:
Мастер участка НТС Кабыкин В.А.