


Проект межевания территории. Материалы по обоснованию.

Чертеж межевания территории. Выносной лист 1.

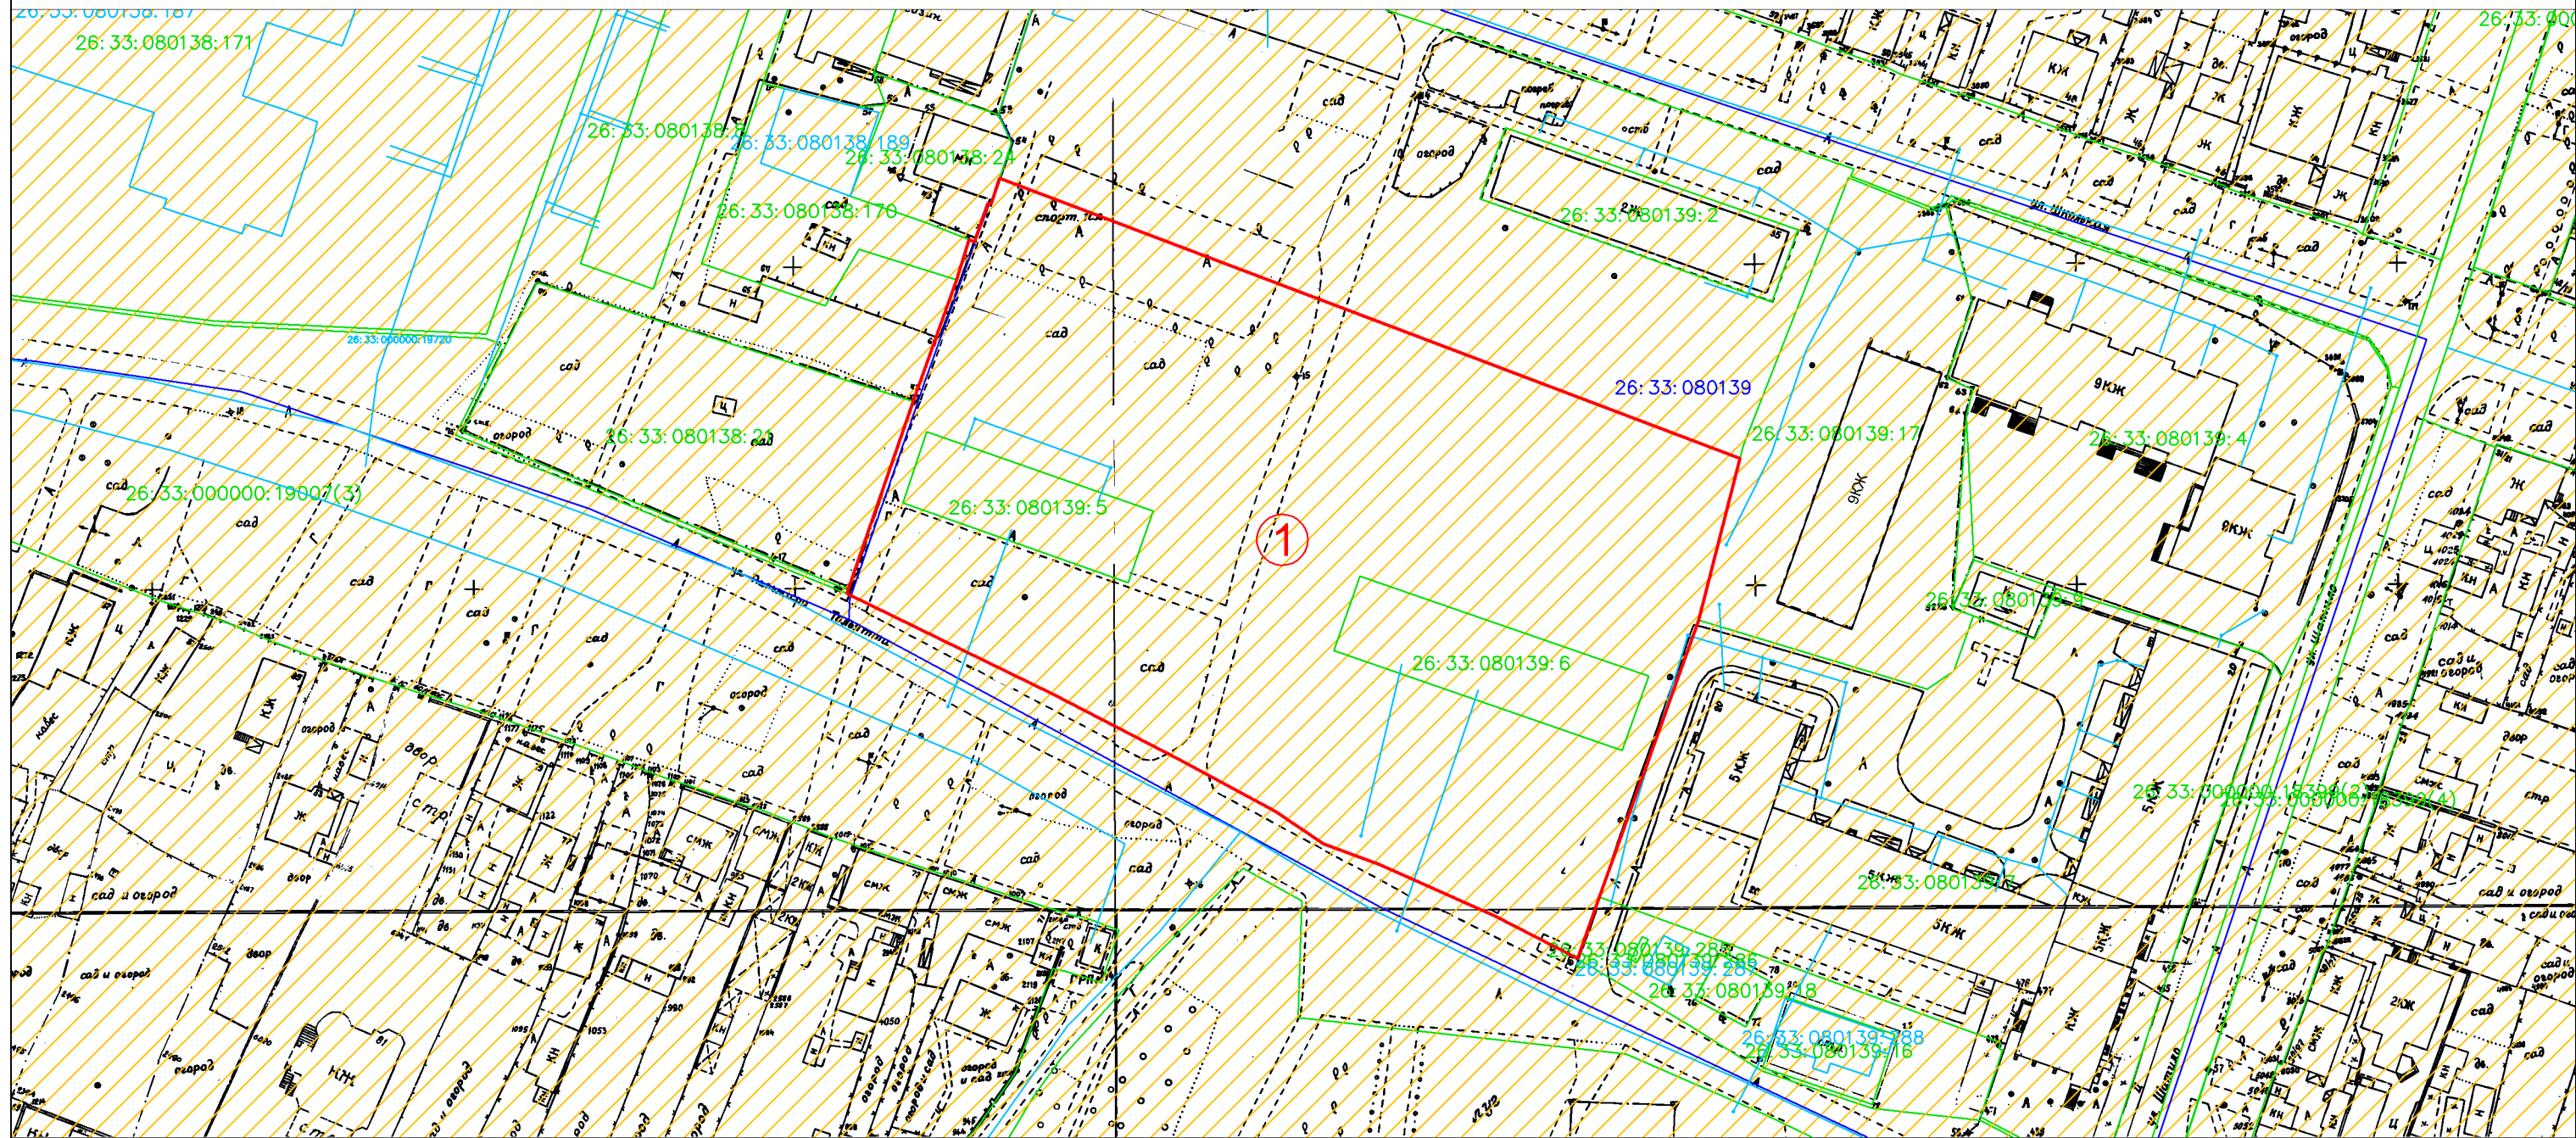


М 1:1000

Условные обозначения:

- 1 - условный номер образуемого земельного участка
- граница образуемого земельного участка
- граница кадастрового квартала
- границы существующих земельных участков
- границы существующих объектов капитального строительства
- вторая зона режима округа санитарной охраны курортов (26.33.2.11)

	Общество с ограниченной ответственностью "Пятигорский земельный комитет"	
	Проект межевания территории. Материалы по обоснованию. Чертеж межевания территории. Выносной лист 1.	Масштаб 1:1000
Дата 01.2019г.	Директор	А.А. Слободянюк

Проект межевания территории. Материалы по обоснованию. Чертеж межевания территории. Выносной лист 2.

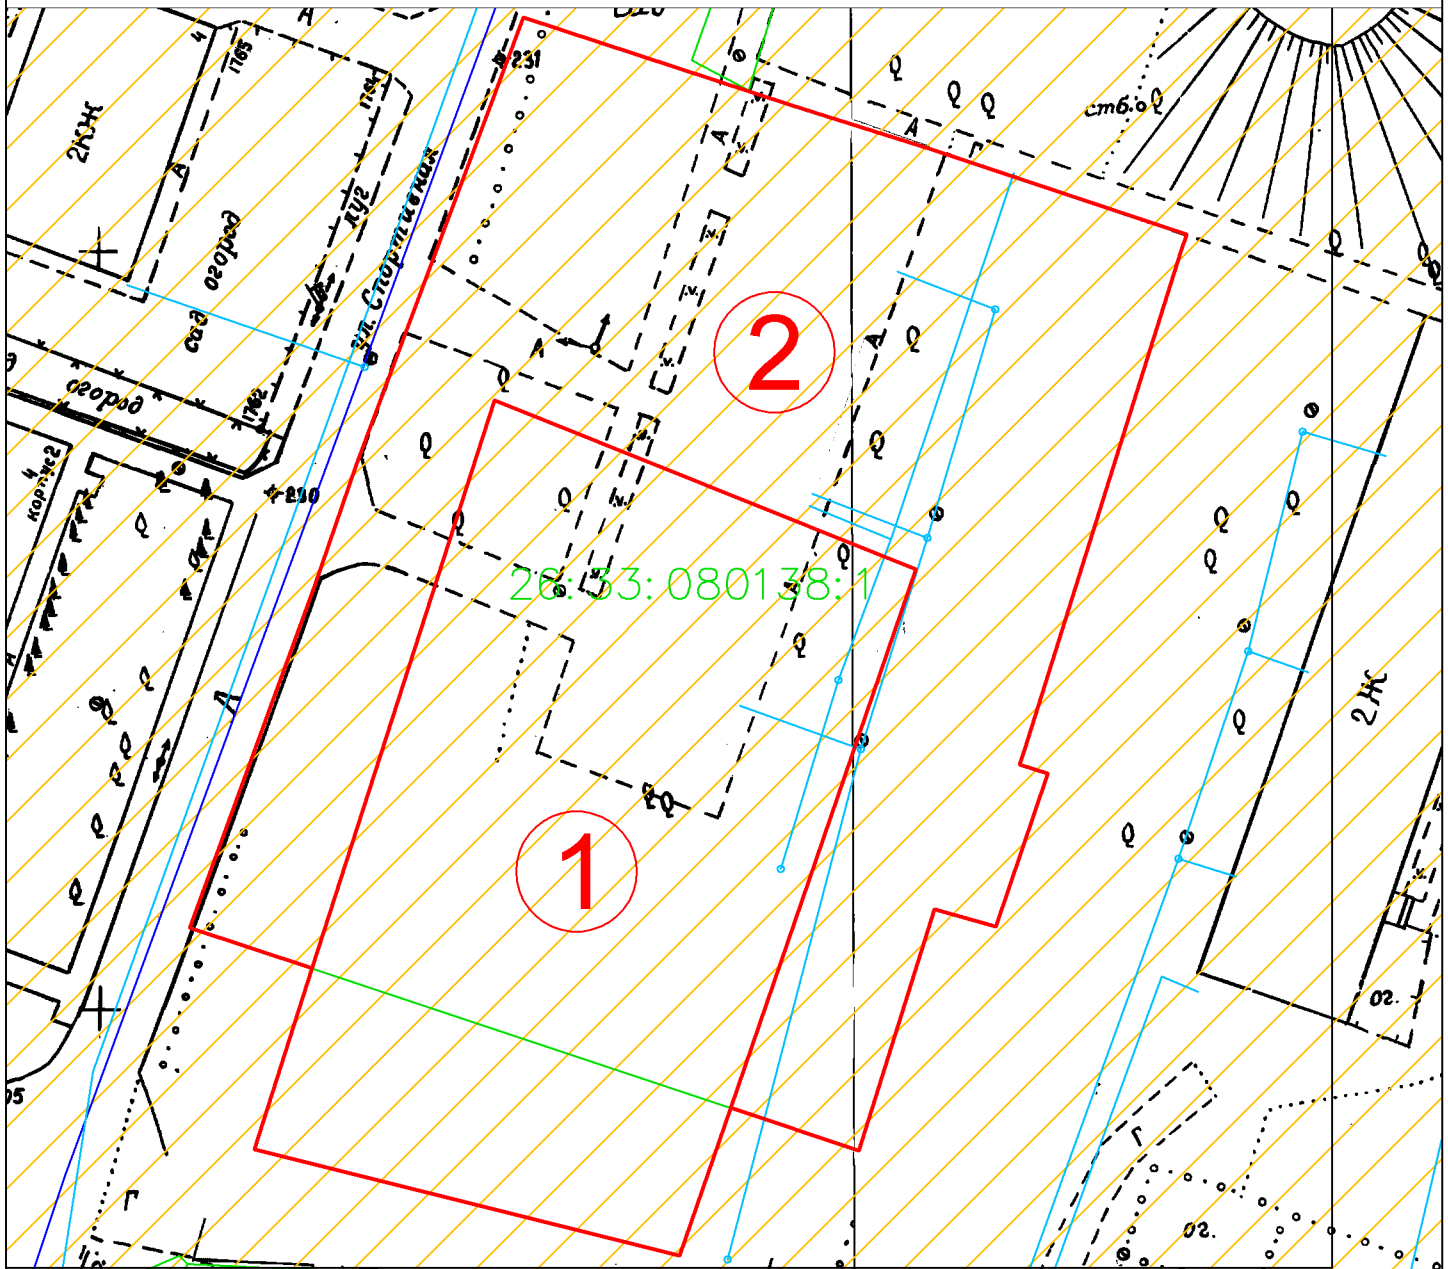

М 1:500

Условные обозначения:


- 1 - условный номер образуемого земельного участка
- граница образуемого земельного участка
- граница кадастрового квартала
- границы существующих земельных участков
- границы существующих объектов капитального строительства
- вторая зона режима округа санитарной охраны курортов (26.33.2.11)

	Общество с ограниченной ответственностью "Пятигорский земельный комитет"	
	Проект межевания территории. Материалы по обоснованию. Чертеж межевания территории. Выносной лист 2.	Масштаб 1:500
Дата	Директор	А.А. Слободянок
01.2019г.		

Проект межевания территории. Материалы по обоснованию.
Чертеж межевания территории. Обзорный лист.

Выносной лист 2

Выносной лист 1

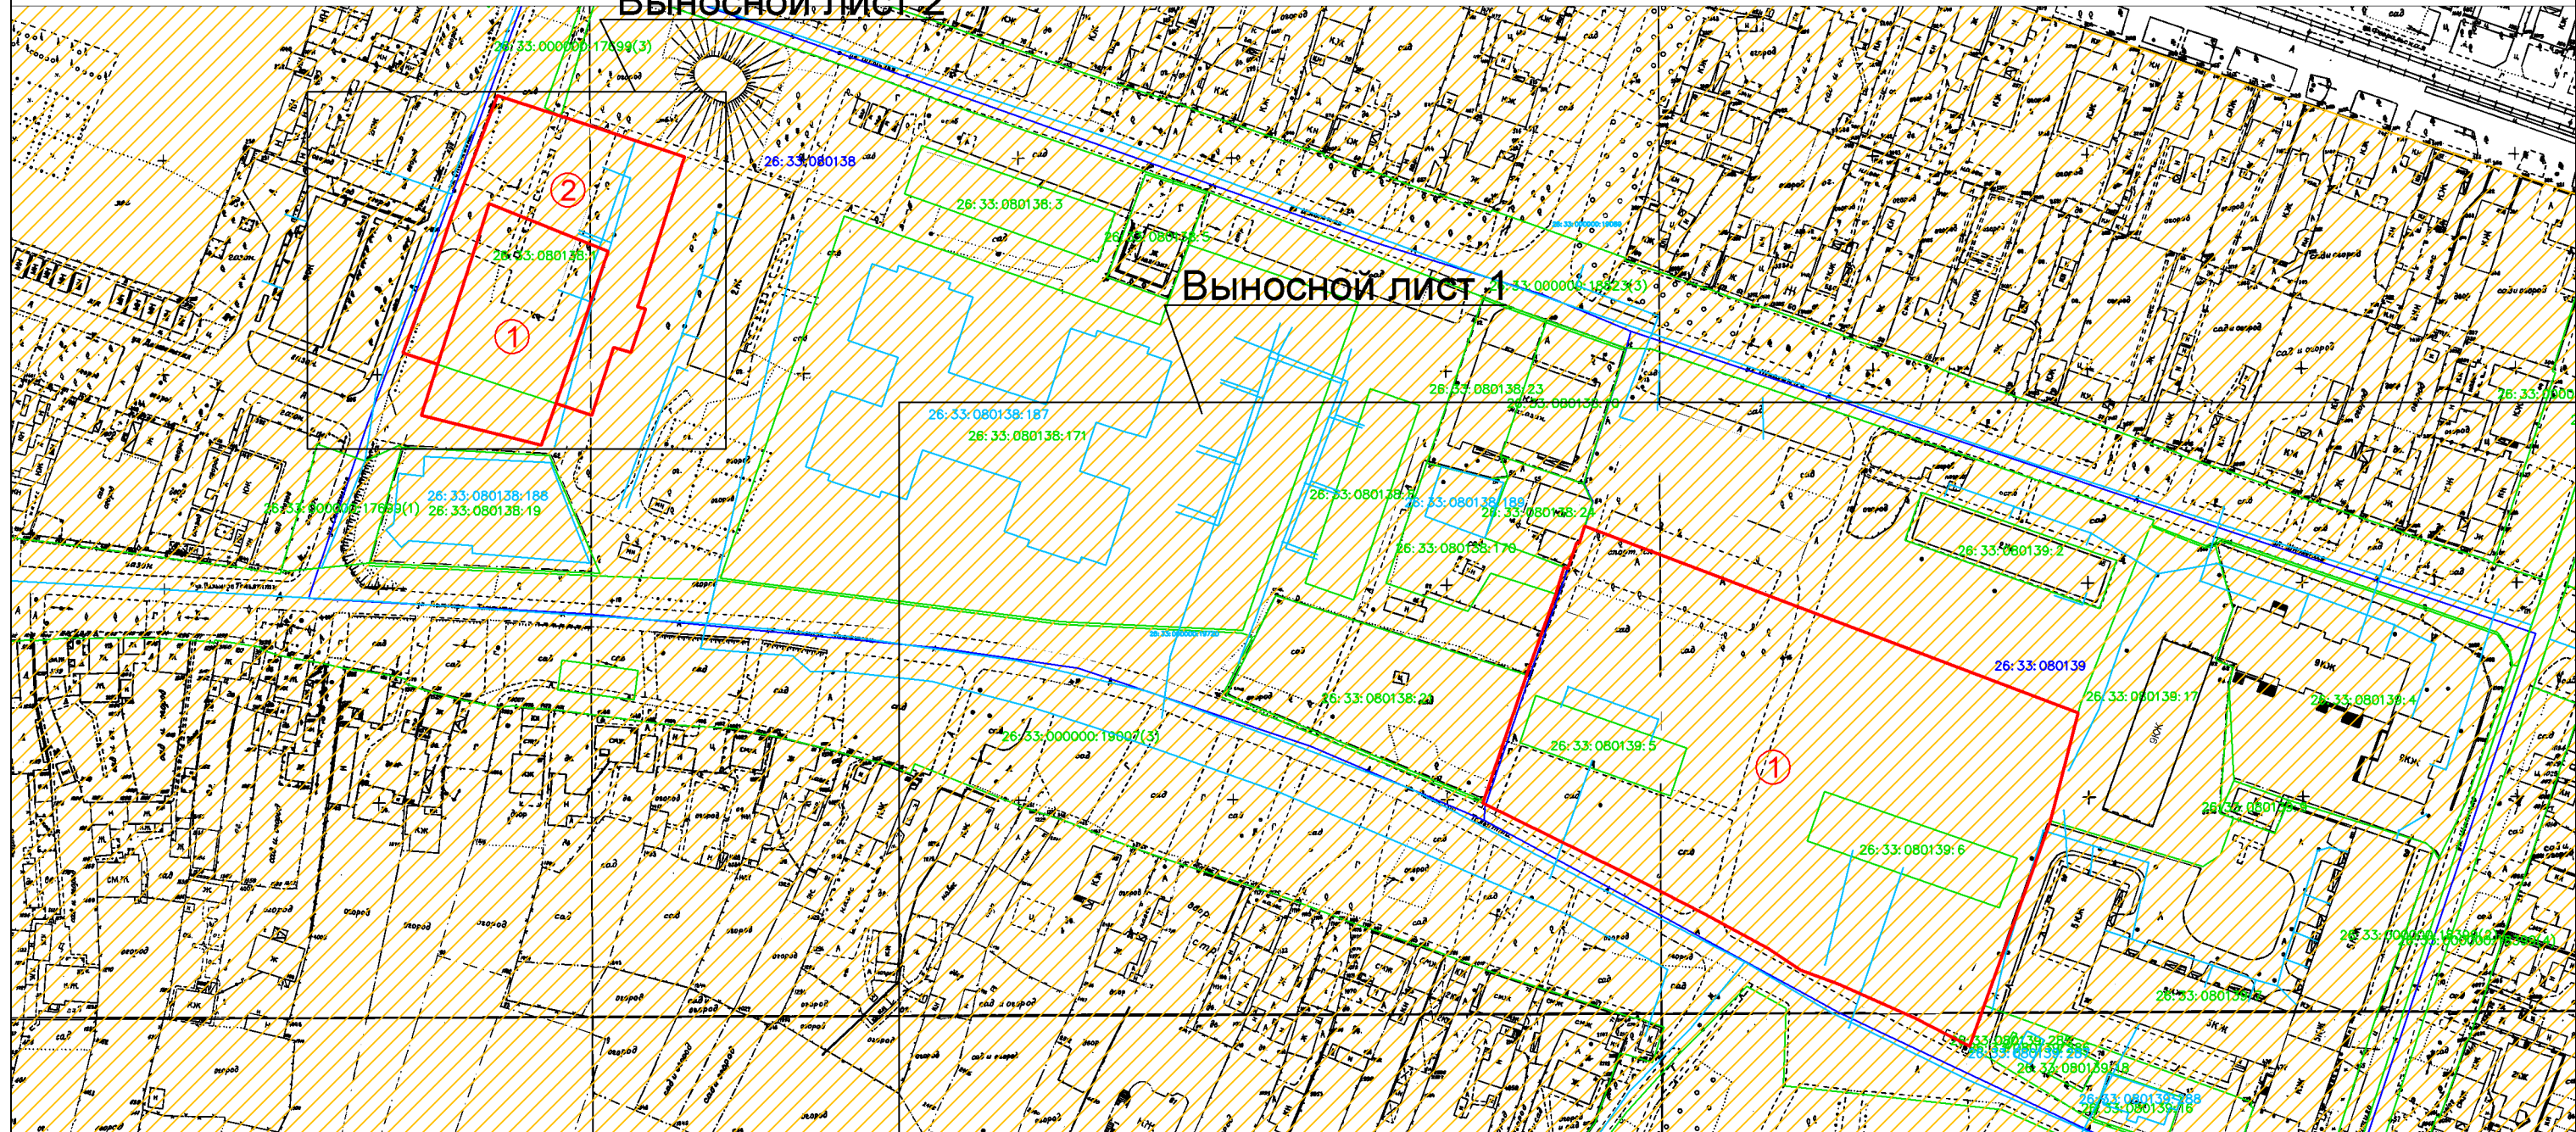

М 1:1500

Условные обозначения:

- 1 - условный номер образуемого земельного участка
- граница образуемого земельного участка
- граница кадастрового квартала
- границы существующих земельных участков
- границы существующих объектов капитального строительства
- вторая зона режима округа санитарной охраны курортов (26.33.2.11)

	Общество с ограниченной ответственностью "Пятигорский земельный комитет"	
	Проект межевания территории. Материалы по обоснованию. Чертеж межевания территории. Обзорный лист.	Масштаб 1:1500
Дата	Директор	А.А. Слободянюк
01.2019г.		