


Проект межевания территории. Основная часть. Чертеж межевания территории.

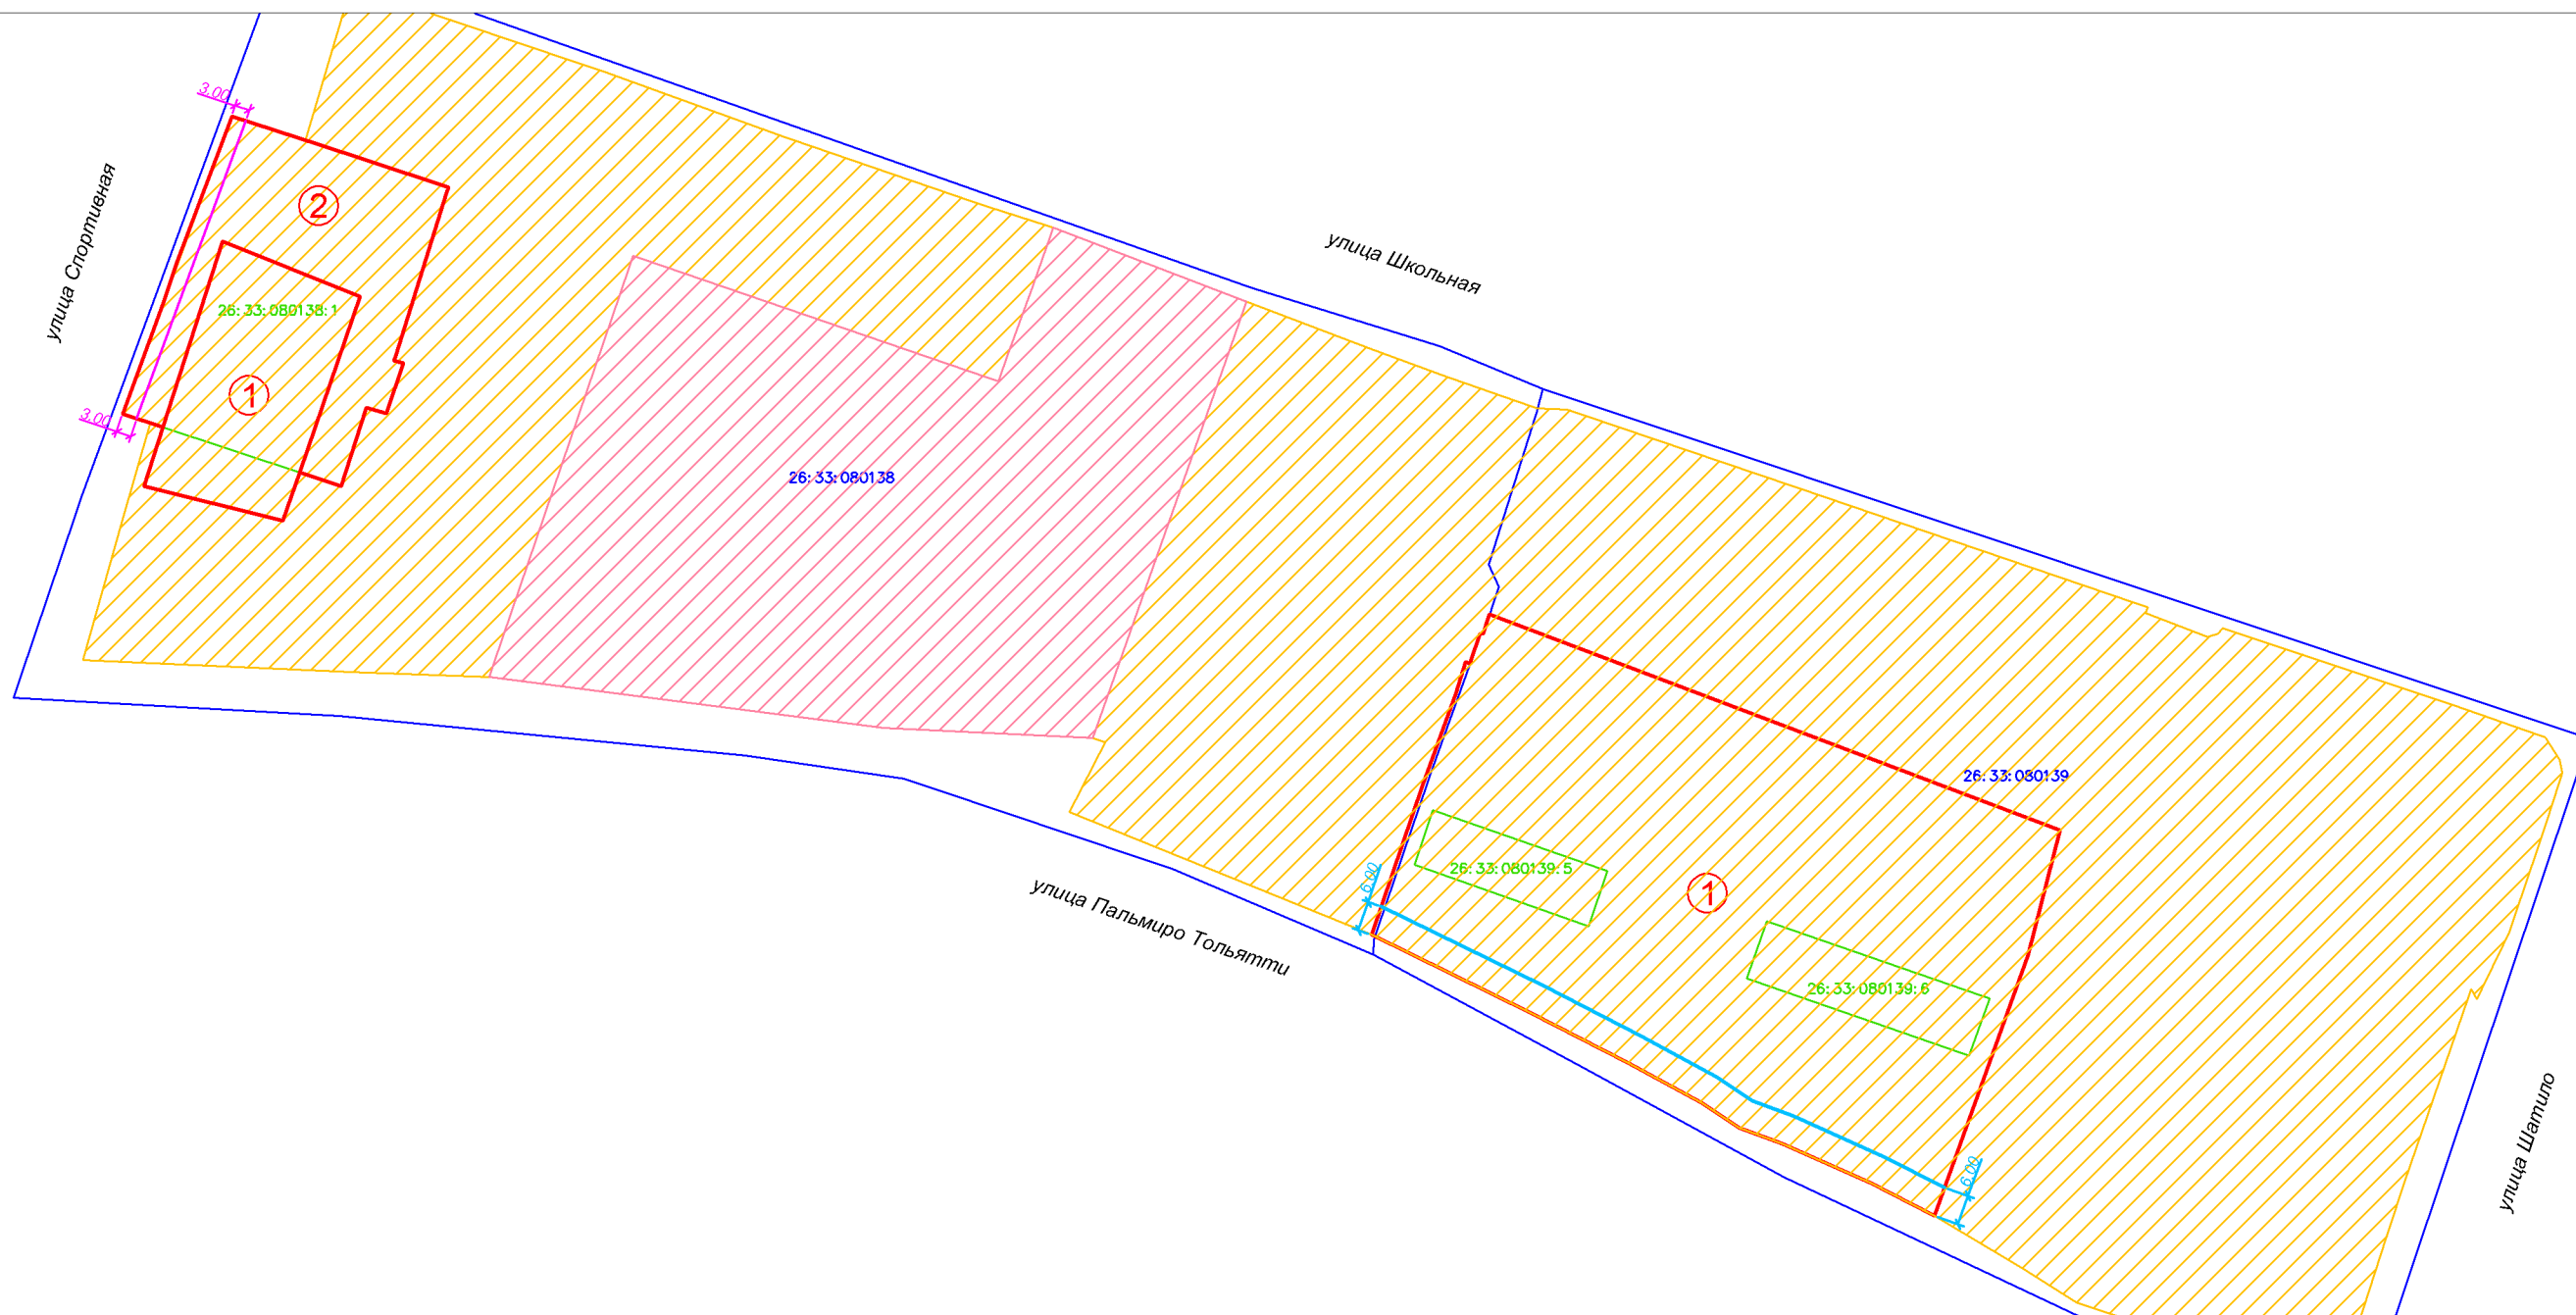

М 1:1500

Условные обозначения:

- 1 - условный номер образуемого земельного участка
- - граница образуемого земельного участка
- - граница кадастрового квартала
- - границы преобразуемых земельных участков
- - Линия минимального отступа от красной линии до жилых зданий с квартирами в первых этажах на магистральных улицах - не менее 6 м
- - Линия минимального отступа от красной линии до жилых зданий с квартирами в первых этажах до прочих улиц - не менее 3 м
- Территориальная зона «Ж-3» Среднеэтажная жилая застройка
- Территориальная зона «Ос» Общественное использование объектов капитального строительства

	Общество с ограниченной ответственностью "Пятигорский земельный комитет"	
	Проект межевания территории. Основная часть. Чертеж межевания территории.	Масштаб 1:1500
Дата 01.2019г.	Директор	А.А. Слободянюк