


# Проект межевания территории. Основная часть. Чертеж межевания территории.

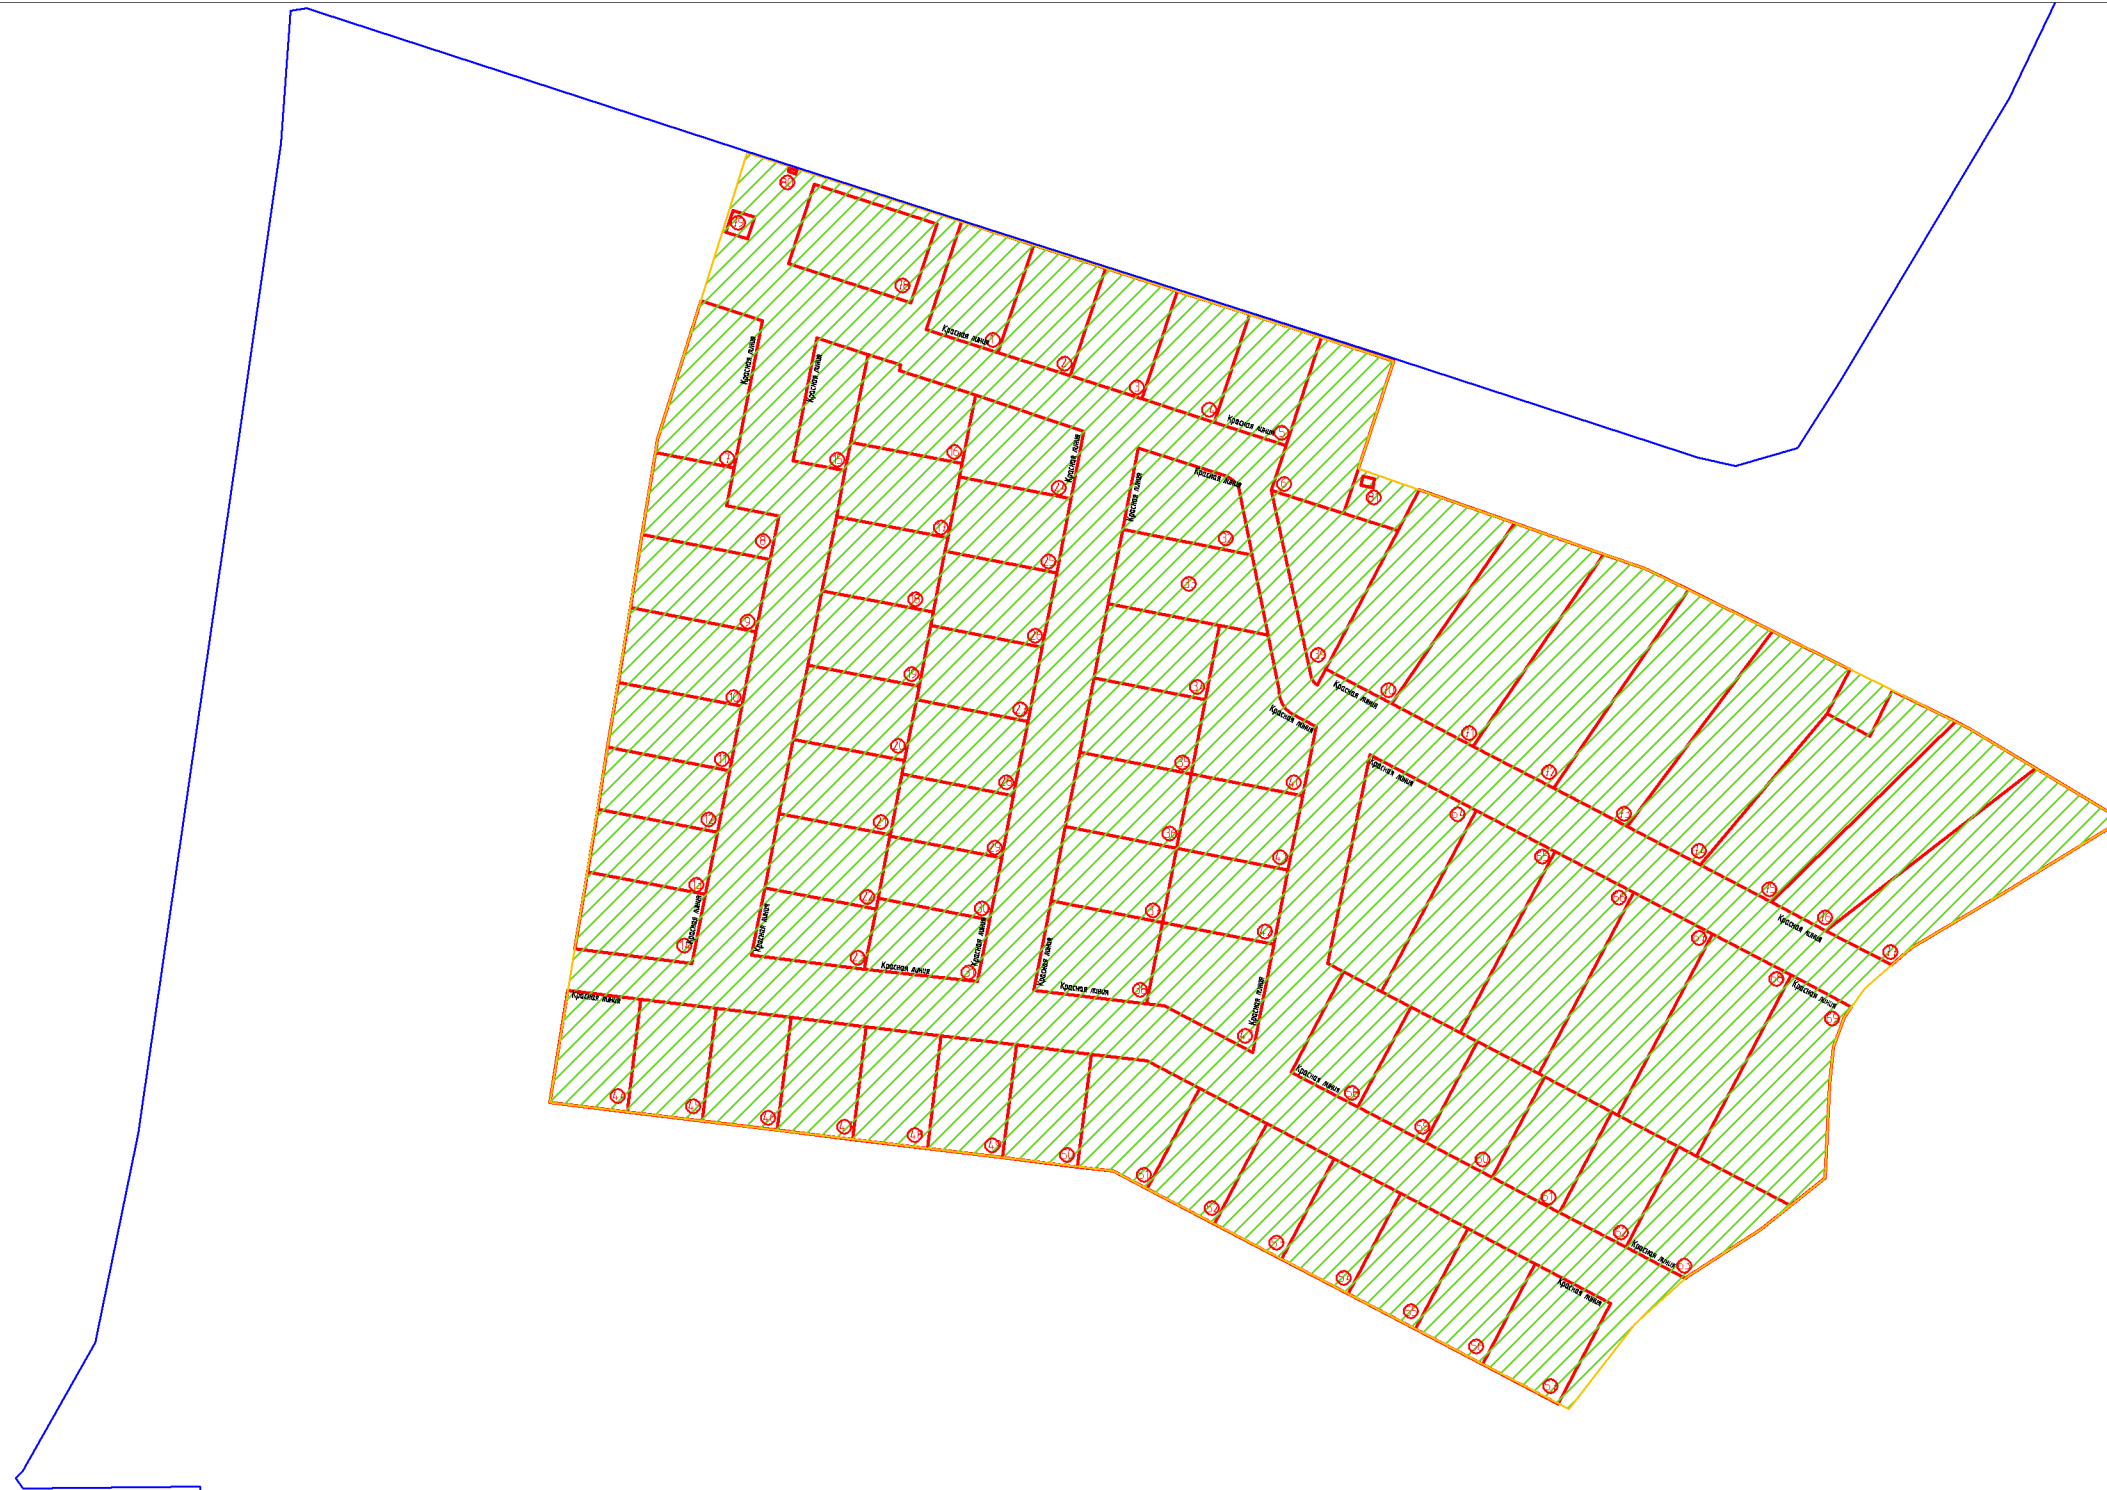

М 1:2000

### Условные обозначения:

- 1 - условный номер образуемого земельного участка
- граница образуемого земельного участка
- граница кадастрового квартала
- Территориальная зона «СХ-2» Ведение садоводства

	Общество с ограниченной ответственностью "Пятигорский земельный комитет"	Масштаб 1:2000
	Проект межевания территории. Основная часть. Чертеж межевания территории.	Лист 34
Дата	Директор	И.А. Новикова
01.06.2022г.		