
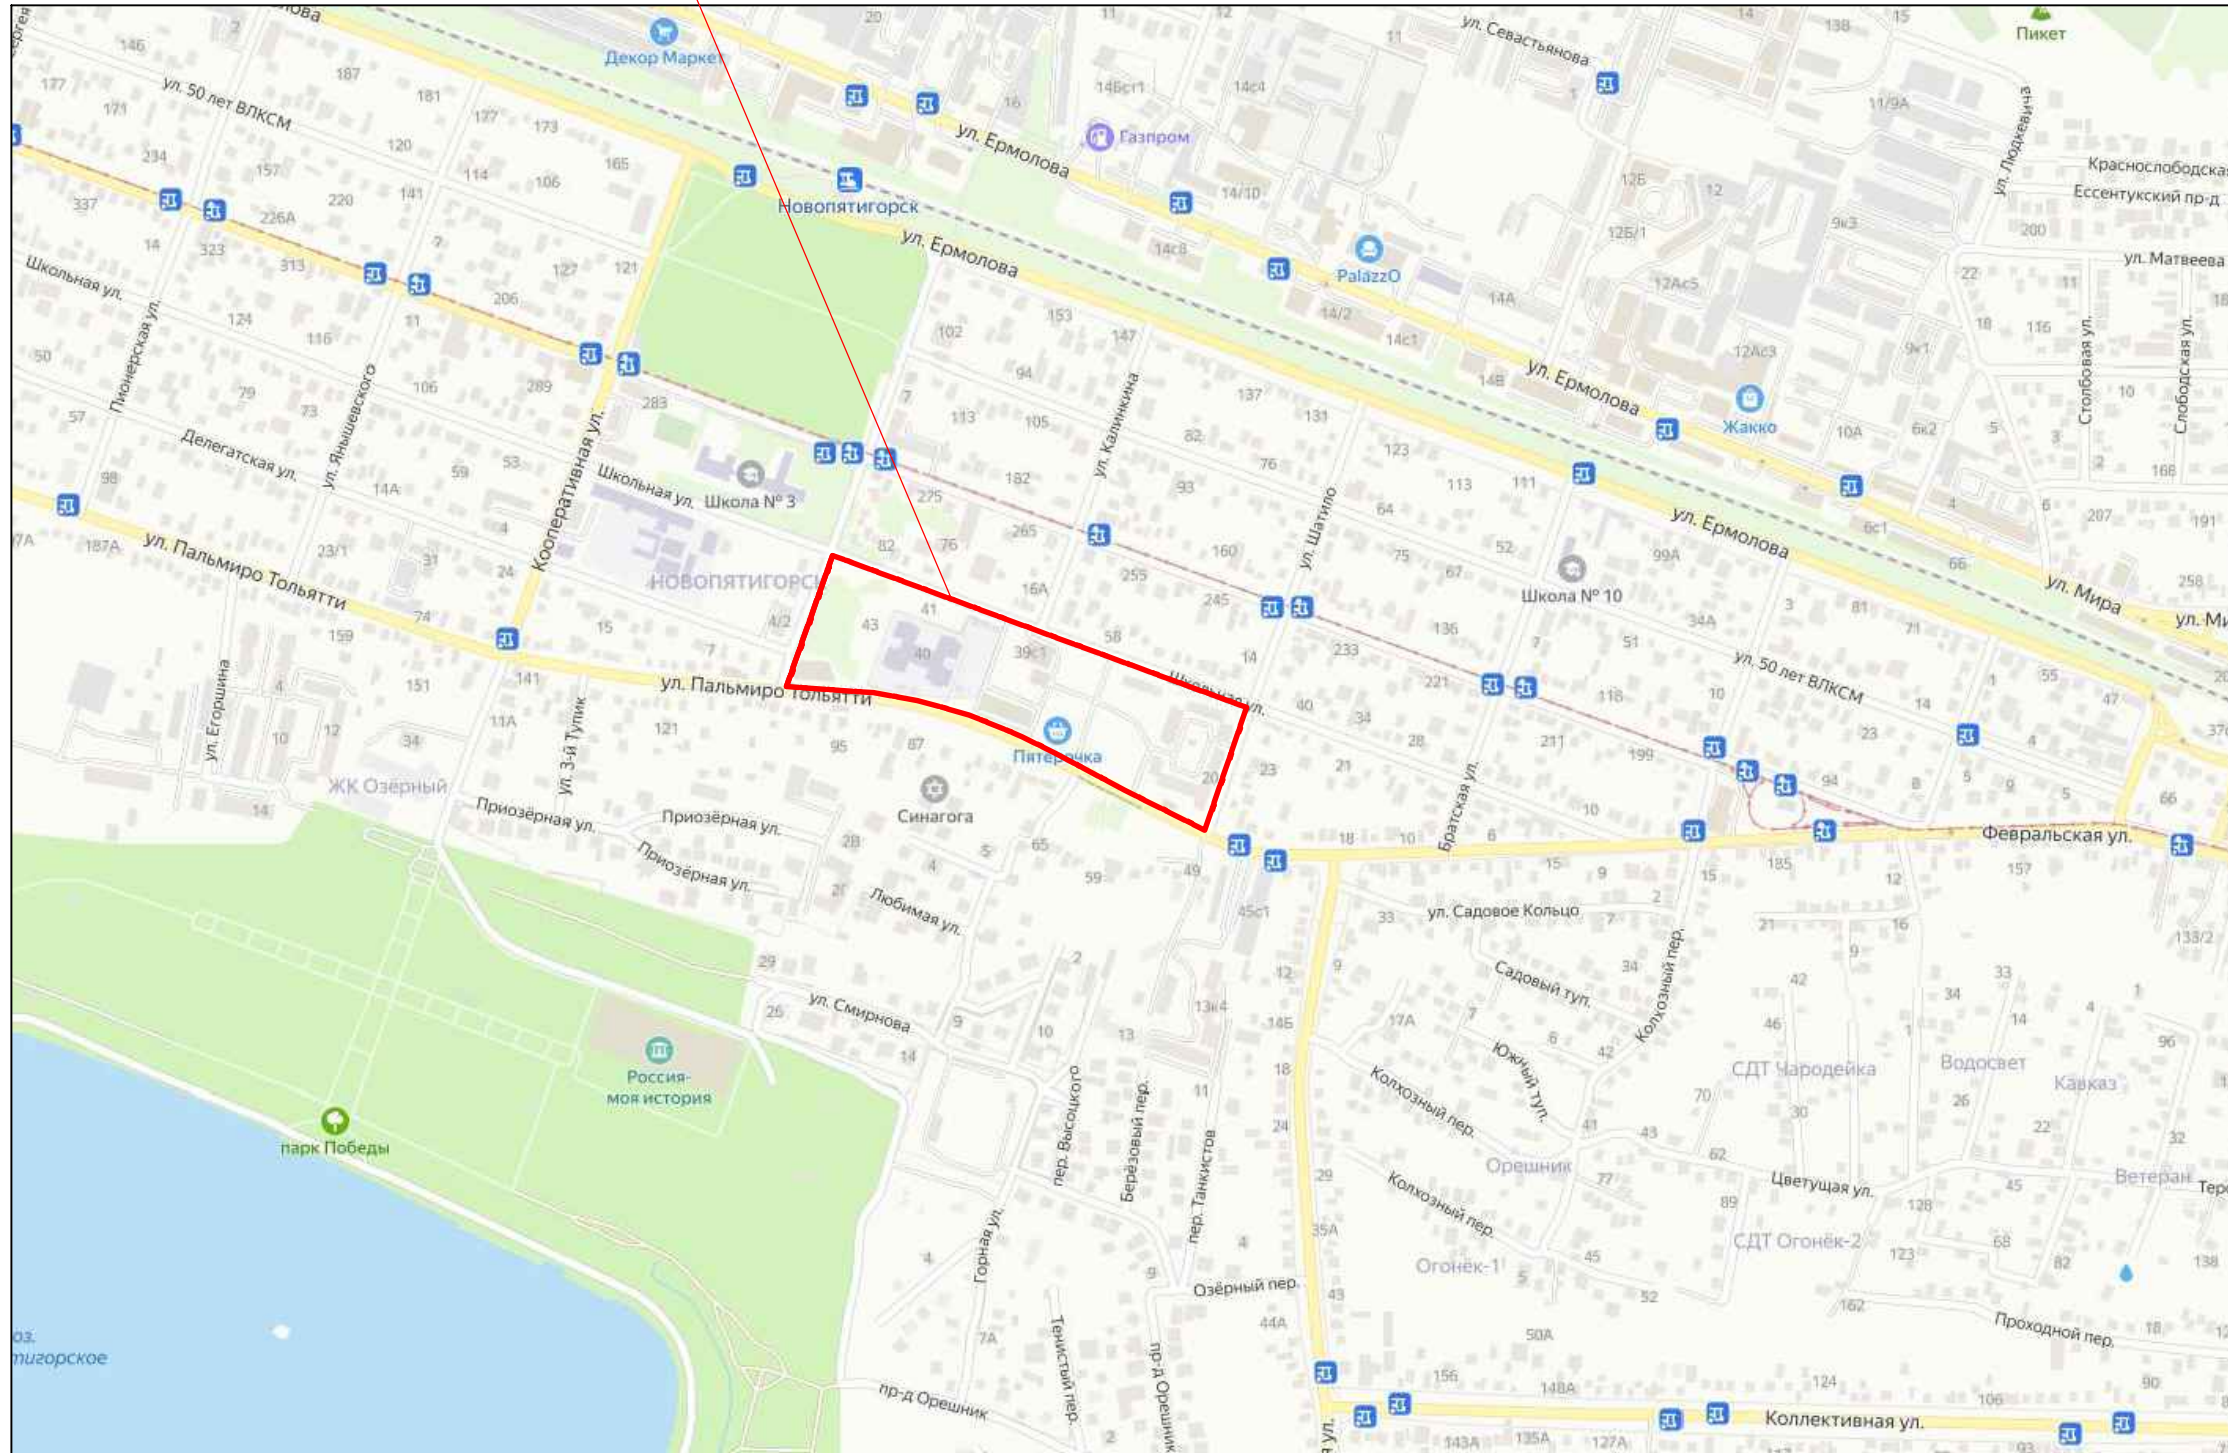


Территория проекта планировки

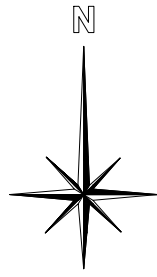

Согласовано

Взам инб. №

Полн. и дата

Инб. № подл.

						504-2.22-ППТ			
						Корректировка документации по планировке территории (проект планировки территории) жилого квартала в границах улиц Пальмиро Тольятти, Спортивная, Школьная и улиц Шатило с целью установления границ земельного участка с видом разрешенного использования "Бытовое обслуживание", код 3.3.			
Изм.	Кол.уч.	Лист	№ док.	Подпись	Дата	Проект планировки территории. Утверждаемая часть.	Стадия	Лист	Листов
Разраб.		Кузьмина					ППТ	1	
Гл. спец.		Кузьмина				Карта планировочной структуры территории поселения.			
ГИП		Иоакимиди							
Н. контр.		Иоакимиди							