


Корректировка документации по планировке территории (проект планировки территории) жилого квартала в границах улиц Пальмиро Тольятти, Спортивная, Школьная и улицей Шатило с целью установления границ земельного участка с видом разрешенного использования "Бытовое обслуживание", код 3.3.

Ведомость жилых и общественных зданий и сооружений

№ по плану	Наименование и обозначение	Этажность	Площадь, м²
391	Магазин (строительный)	2	
392	Земельный участок планируемый к размещению мастерской мелкого ремонта (бытовое обслуживание)	1	
1	Магазин (существующий)	2	878,00
2	Детский сад (существующий)	2	2725,00
3	Магазин (существующий)	1	711,00
4	Нежилое помещение (существующее)	1	34,100
5	Магазин (существующий)	1	1150,00
6	Многоквартирный жилой дом (существующий)	2	5510,00
7	Сараи (существующий)	1	223,00
8	Сараи (существующий)	1	178,00
9	Многоквартирный жилой дом (существующий)	7	702,00
10	Многоквартирный жилой дом (существующий)	9	623,00
11	Многоквартирный жилой дом (существующий)	9	236,00
12	Многоквартирный жилой дом (существующий)	5	285,00
13	Многоквартирный жилой дом (существующий)	5	687,00
14	Многоквартирный жилой дом со встроенными помещениями (существующий)	5	1014,00
15	ТП (существующий)	1	60,00
16	Гараж (существующий)	1	45,00
17	Гараж (существующий)	1	67,00
18	Магазин (существующий)	2	122,00
19	Гостевая стоянка на 18 машиномест (сущ.)		
20	Гостевая стоянка на 7 машиномест (сущ.)		
21	Гостевая стоянка на 23 машиномест (сущ.)		
22	Гостевая стоянка на 40 машиномест (сущ.)		
23	Гостевая стоянка на 5 машиномест (сущ.)		
24	Гостевая стоянка на 6 машиномест (сущ.)		
25	Гостевая стоянка на 24 машиномест (сущ.)		
26	Гостевая стоянка на 13 машиномест (сущ.)		
27	Гостевая стоянка на 20 машиномест (сущ.)		

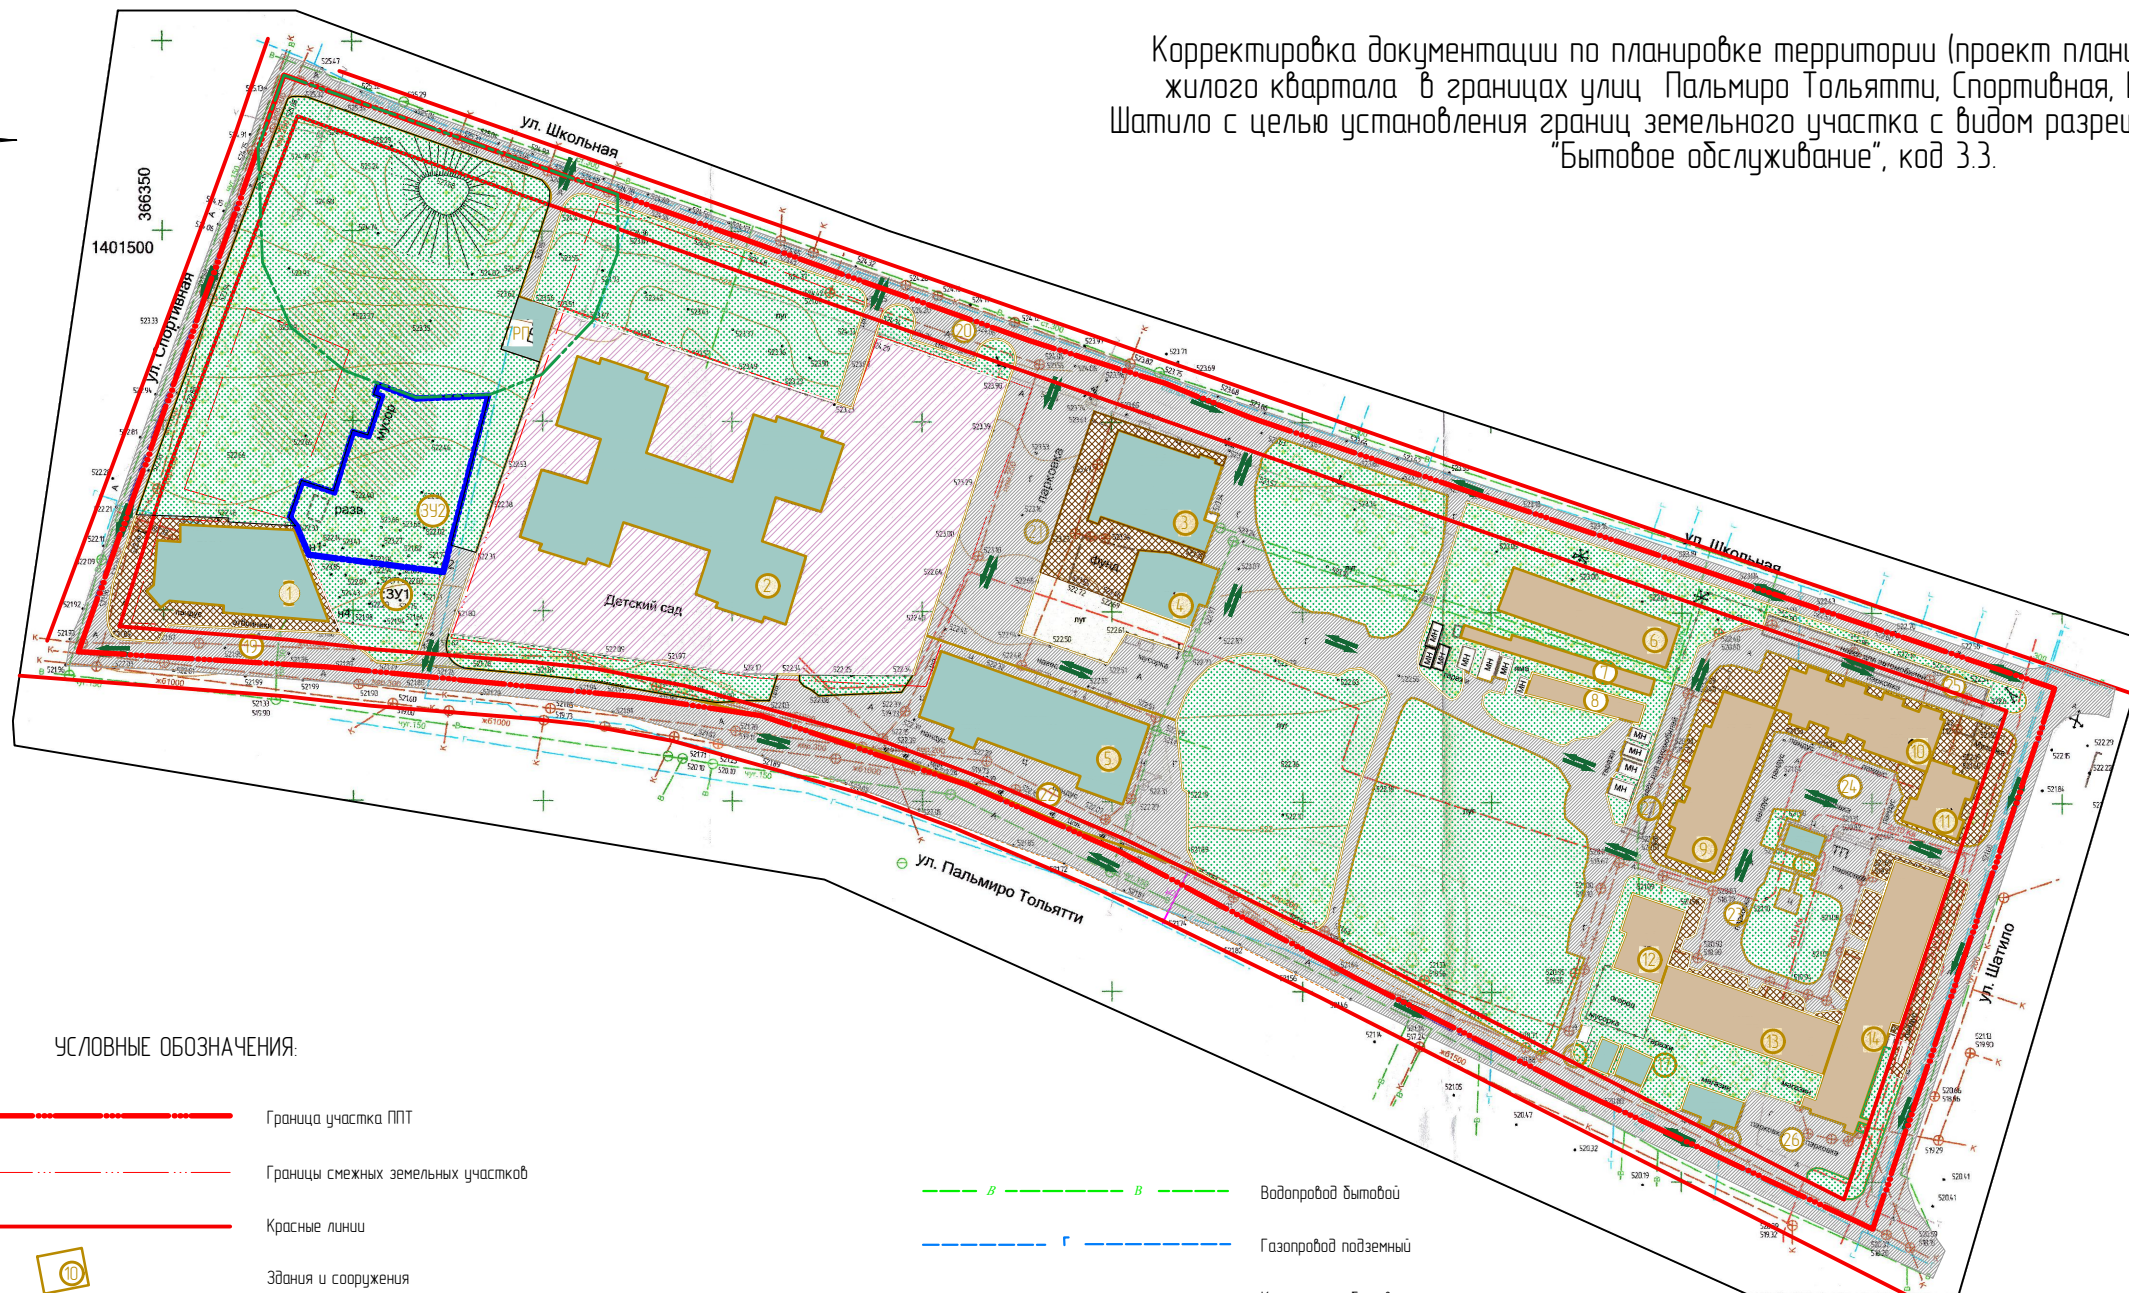

УСЛОВНЫЕ ОБОЗНАЧЕНИЯ:

- Граница участка ППТ
- Границы смежных земельных участков
- Красные линии
- Здания и сооружения
- Планируемая зона размещения общественной застройки (мастерская мелкого ремонта)
- Существующая жилая застройка
- Существующая общественная застройка
- Озеленение
- Твердое покрытие проездов
- Тротуар
- Территория детского сада
- Водопробод бытовая
- Газопровод подземный
- Канализация бытовая
- Сети электроснабжения
- Направление движения транспорта
- Охранная зона объекта культурного наследия федерального значения "Курган II тыс. до н.э. (50м)

Согласовано

Взам инб. №

Полн. и дата

Инб. № подл.

504-2.22-ППТ

Корректировка документации по планировке территории (проект планировки территории) жилого квартала в границах улиц Пальмиро Тольятти, Спортивная, Школьная и улицей Шатило с целью установления границ земельного участка с видом разрешенного использования "Бытовое обслуживание", код 3.3.

Изм.	Кол.уч.	Лист	№ док.	Подпись	Дата
Разраб.		Кузьмина			
Гл. спец.		Кузьмина			
ГИП		Иоакимиди			
Н. контр.		Иоакимиди			

Проект планировки территории.
Утверждаемая часть.

Стадия	Лист	Листов
ППТ	2	

Чертеж планировки территории. М 1:1000

Общество с Ограниченной Ответственностью
"ГРАЖДАНПРОЕКТ"
ПЯТИГОРСК