


«Ж-1» Для индивидуального жилищного строительства.

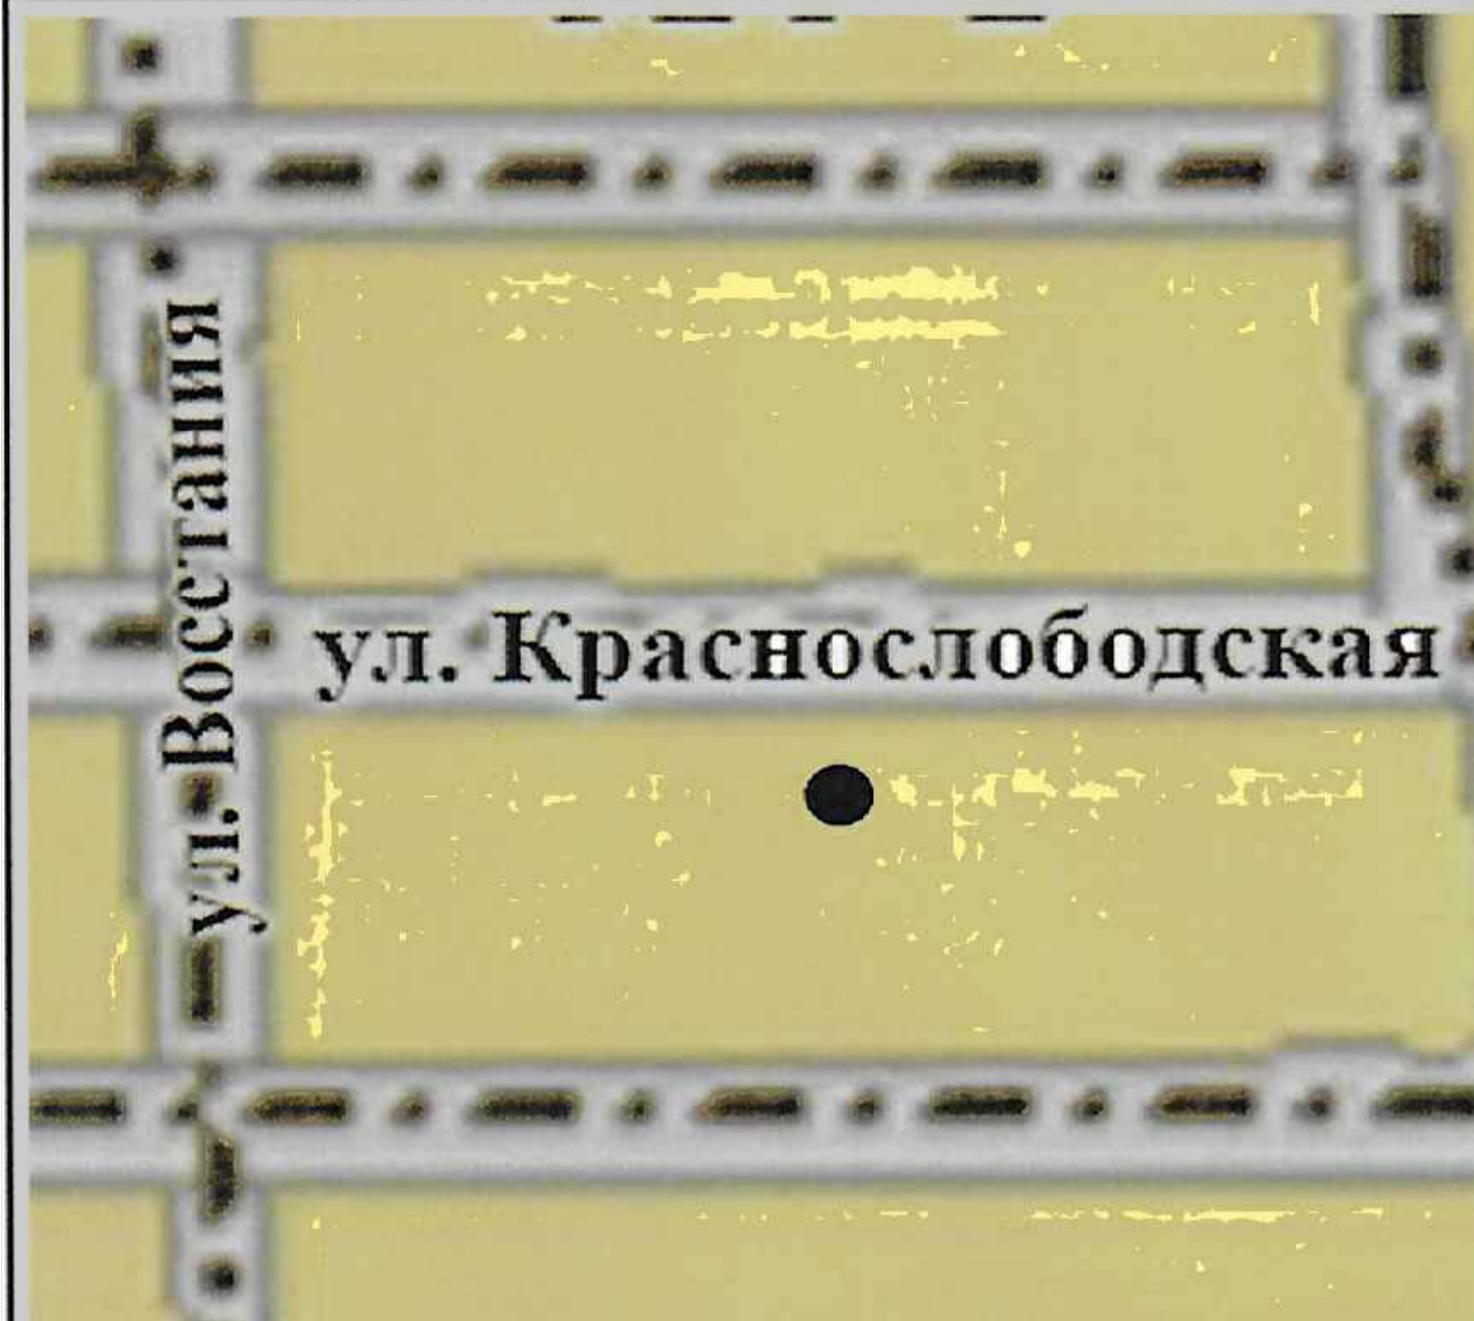

- условное обозначение местоположения земельного участка

Схема планировочной организации земельного участка

