


Видовой кадр



Фрагмент зонирования территории

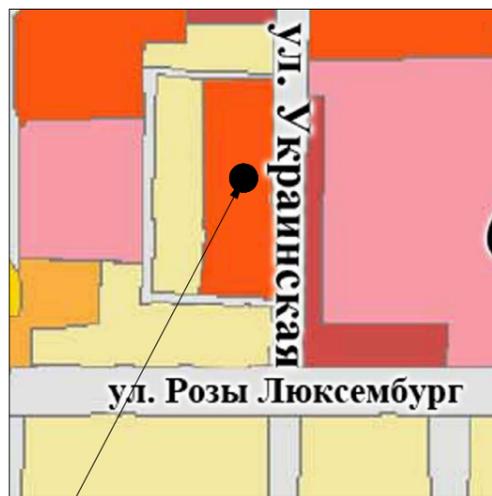

Зона Ж-4. Многоэтажная жилая застройка

● - условное обозначение местоположения земельного участка


Технико-экономические показатели:

- Площадь участка в пределах отведенной территории - 3771 м²
- Площадь застройки жилого здания - 1626,5 м²
- Площадь жилого здания - 15988,9 м²
- Коэффициент застройки здания - 43,1%
- Площадь застройки паркинга - 3342,8 м²
- Коэффициент застройки паркинга - 88,6%
- Жилых этажей - 11
- Этажность - 12
- Количество этажей, в т.ч. подземный паркинг - 13.

Расстояния от проектируемого жилого здания:

- до жилых домов по пер. Майский - 45м;
- до здания по адресу пер. Майский, 22, стр. 1 (2КН) - 9м;

Схематическое изображение планируемого к строительству объекта капитального строительства

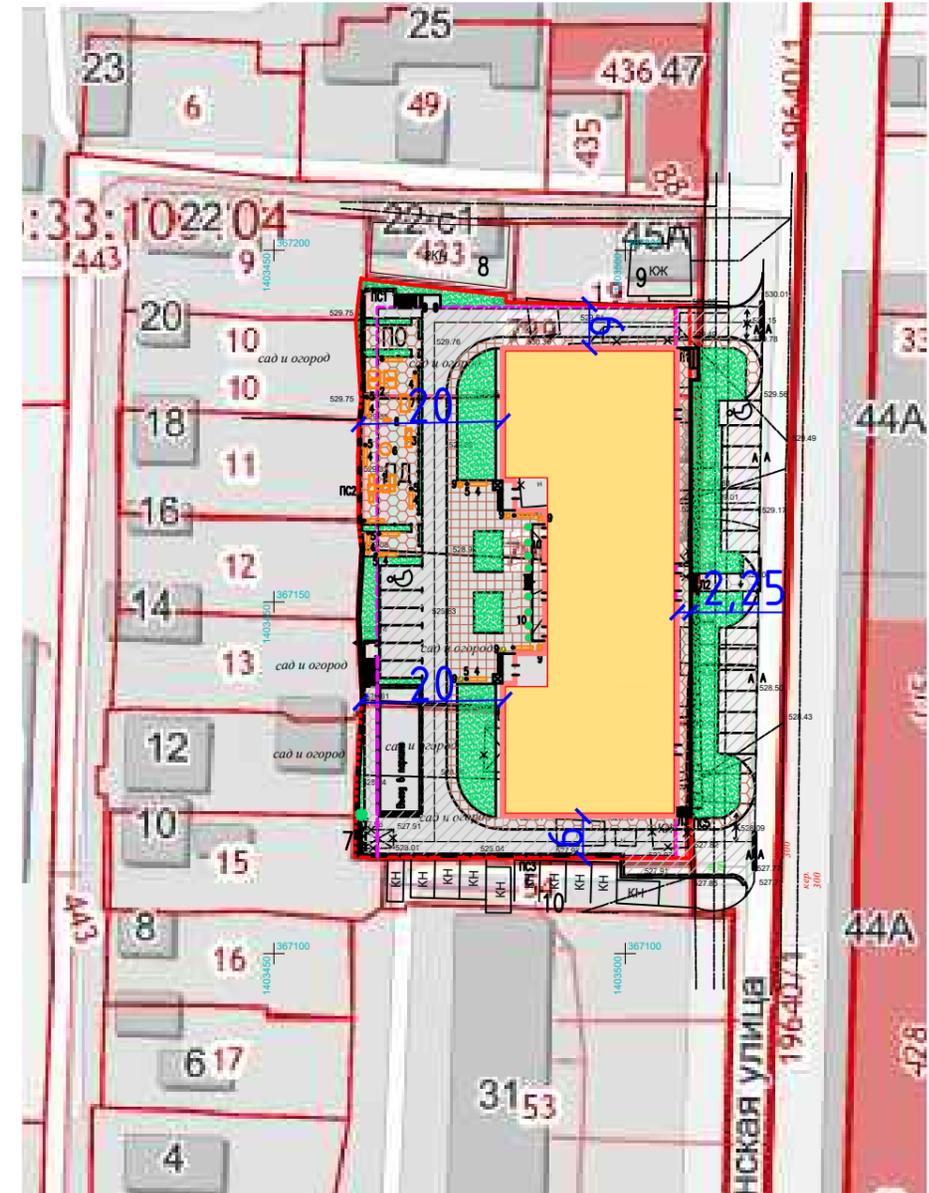

Отступы от границ участка:

- от красной линии ул. Украинская - 2,25м
- от ул. Украинская 33, КН 26:33:100104:54 - 6м
- пер. Майский 10, 12, 14, 16, 18, 20, 22 - 20м
- ул. Украинская, уч. 45а КН 26:33:100104:19 - 6м

| | | | | | | | | | |
|----------|----------|------------|--------|-------------------|------|---|---------------------------------------|------|--------|
| | | | | | | ССП-30.21-К | | | |
| | | | | | | "Многоквартирный жилой дом с подземным паркингом" по адресу: Ставропольский край, г. Пятигорск, ул. Украинская | | | |
| Изм. | Кол. уч. | Лист | № док. | Подп. | Дата | "Многоквартирный жилой дом с подземным паркингом" | Стадия | Лист | Листов |
| Разраб. | | Левцова | | <i>Левцова</i> | | | | | |
| Проверил | | Безроднова | | <i>Безроднова</i> | | | | | |
| Н.контр. | | Ляпина | | <i>Ляпина</i> | | Схематическое изображение планируемого к строительству объекта капитального строительства | ООО "СитиСтройПроект" г. Ессентуки | | |
| ГИП | | Геворкянц | | <i>Геворкянц</i> | | | | | |