


Схема планировочной организации земельного участка

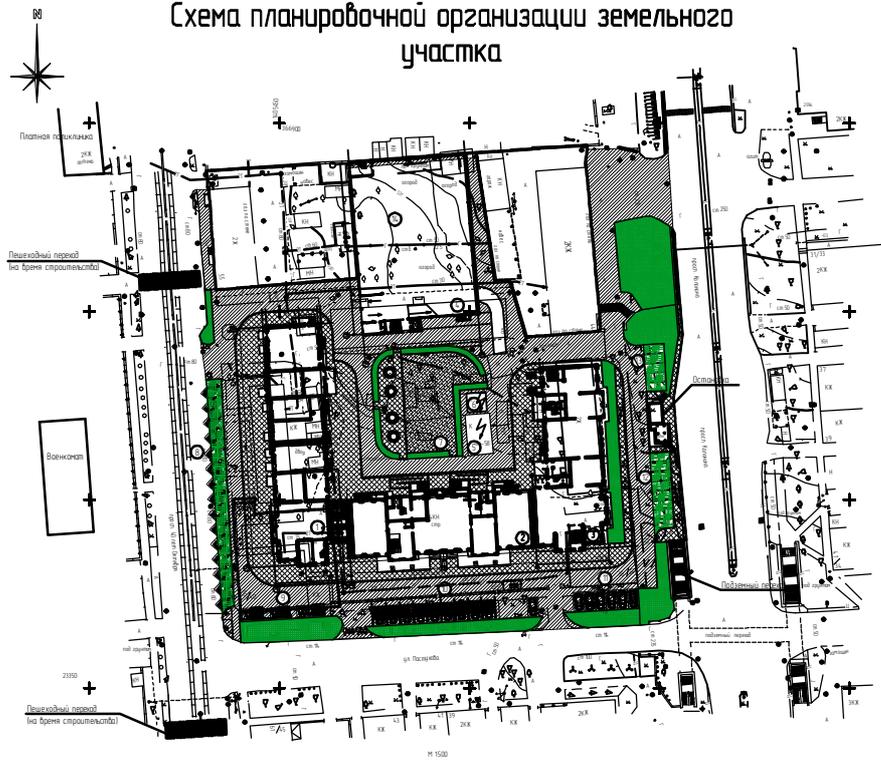

- 1 – Многоквартирный жилой дом
- 2 – Многоквартирный жилой дом
- 3 – Многоквартирный жилой дом
- 4 – Многоуровневая закрытая автостоянка
- 5 – ТП
- 6 – ТП
- 7 – Детская игровая площадка, совмещенная с площадкой отдыха
- 8 – 13 – Автостоянки
- 14 – Спортивная площадка, на эксплуатируемой кровле многоуровневой закрытой автостоянки

Технико-экономические показатели

Площадь земельного участка – 7243 +/- 30 м²
 Площадь застройки – 3279,4 м²
 % застройки – 45%
 Площадь благоустройства – 3963,6 м²

в том числе:

Площадь детской площадки – 403 м²
 Площадка для отдыха – 171 м²
 Площадка спортивной площадки на эксплуатируемой кровле
 отдельно стоящей многоуровневой автостоянки – 600 м²
 Количество машиномест в отдельно стоящей многоуровневой
 автостоянке – 195



Фрагмент ПЗЗ



Согласовано

Взам. инв. №

Подп. и дата

Инв. № подл.

4895.6.21

ЖК "Династия" по ул. 40 лет Октября, № 57 в г. Пятигорске

Изм.	Кол.уч	Лист	№ док.	Подп.	Дата	Содержание	Стадия	Лист	Листов
Разраб.		Кузьмина					Два многоквартирных жилых дома (второй и третий этапы строительства) со встроенными помещениями общественного назначения и отдельно стоящей многоуровневой автостоянкой	П	
Гл. спец.		Кузьмина							
ГИП		Иоакимиди							
Н. контр.		Иоакимиди							

Информационный материал



Общество с Ограниченной Ответственностью
"ГРАЖДАНПРОЕКТ"
 ПЯТИГОРСК