



2.2. Результат

«Од» Предпринимательство.

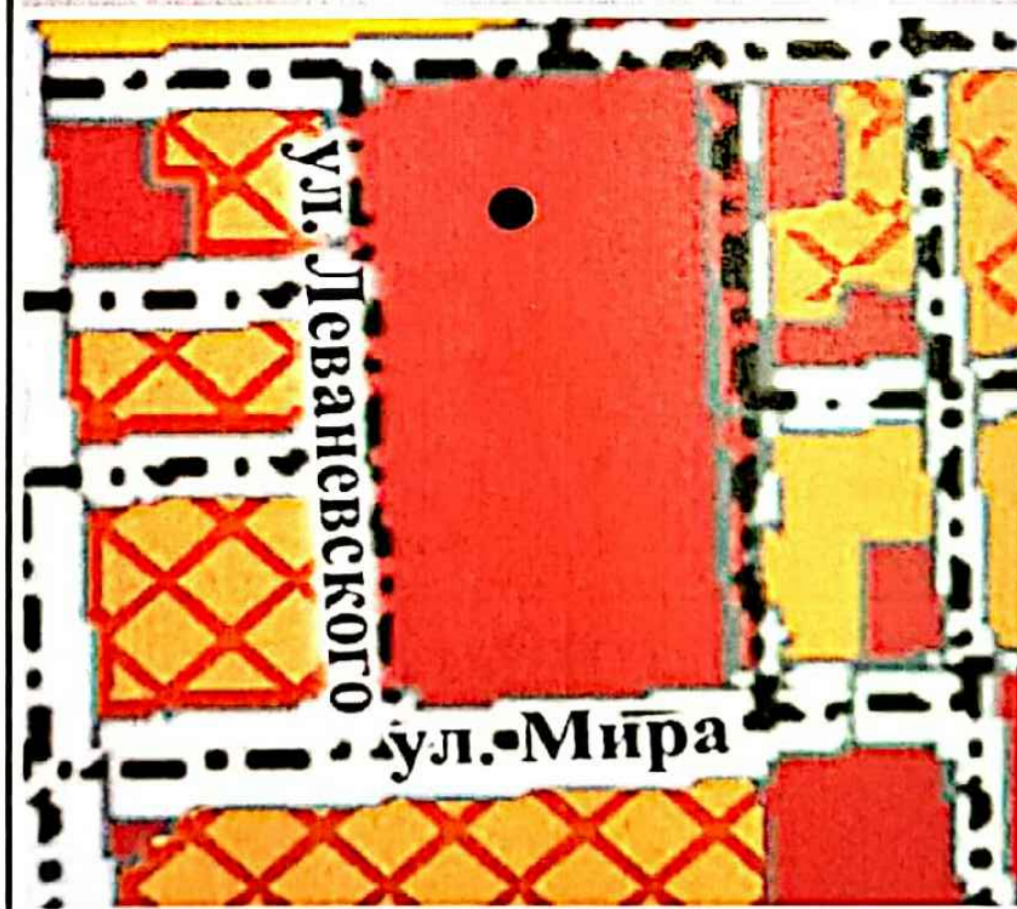

● условное обозначение местоположения земельного участка

Ситуационная схема

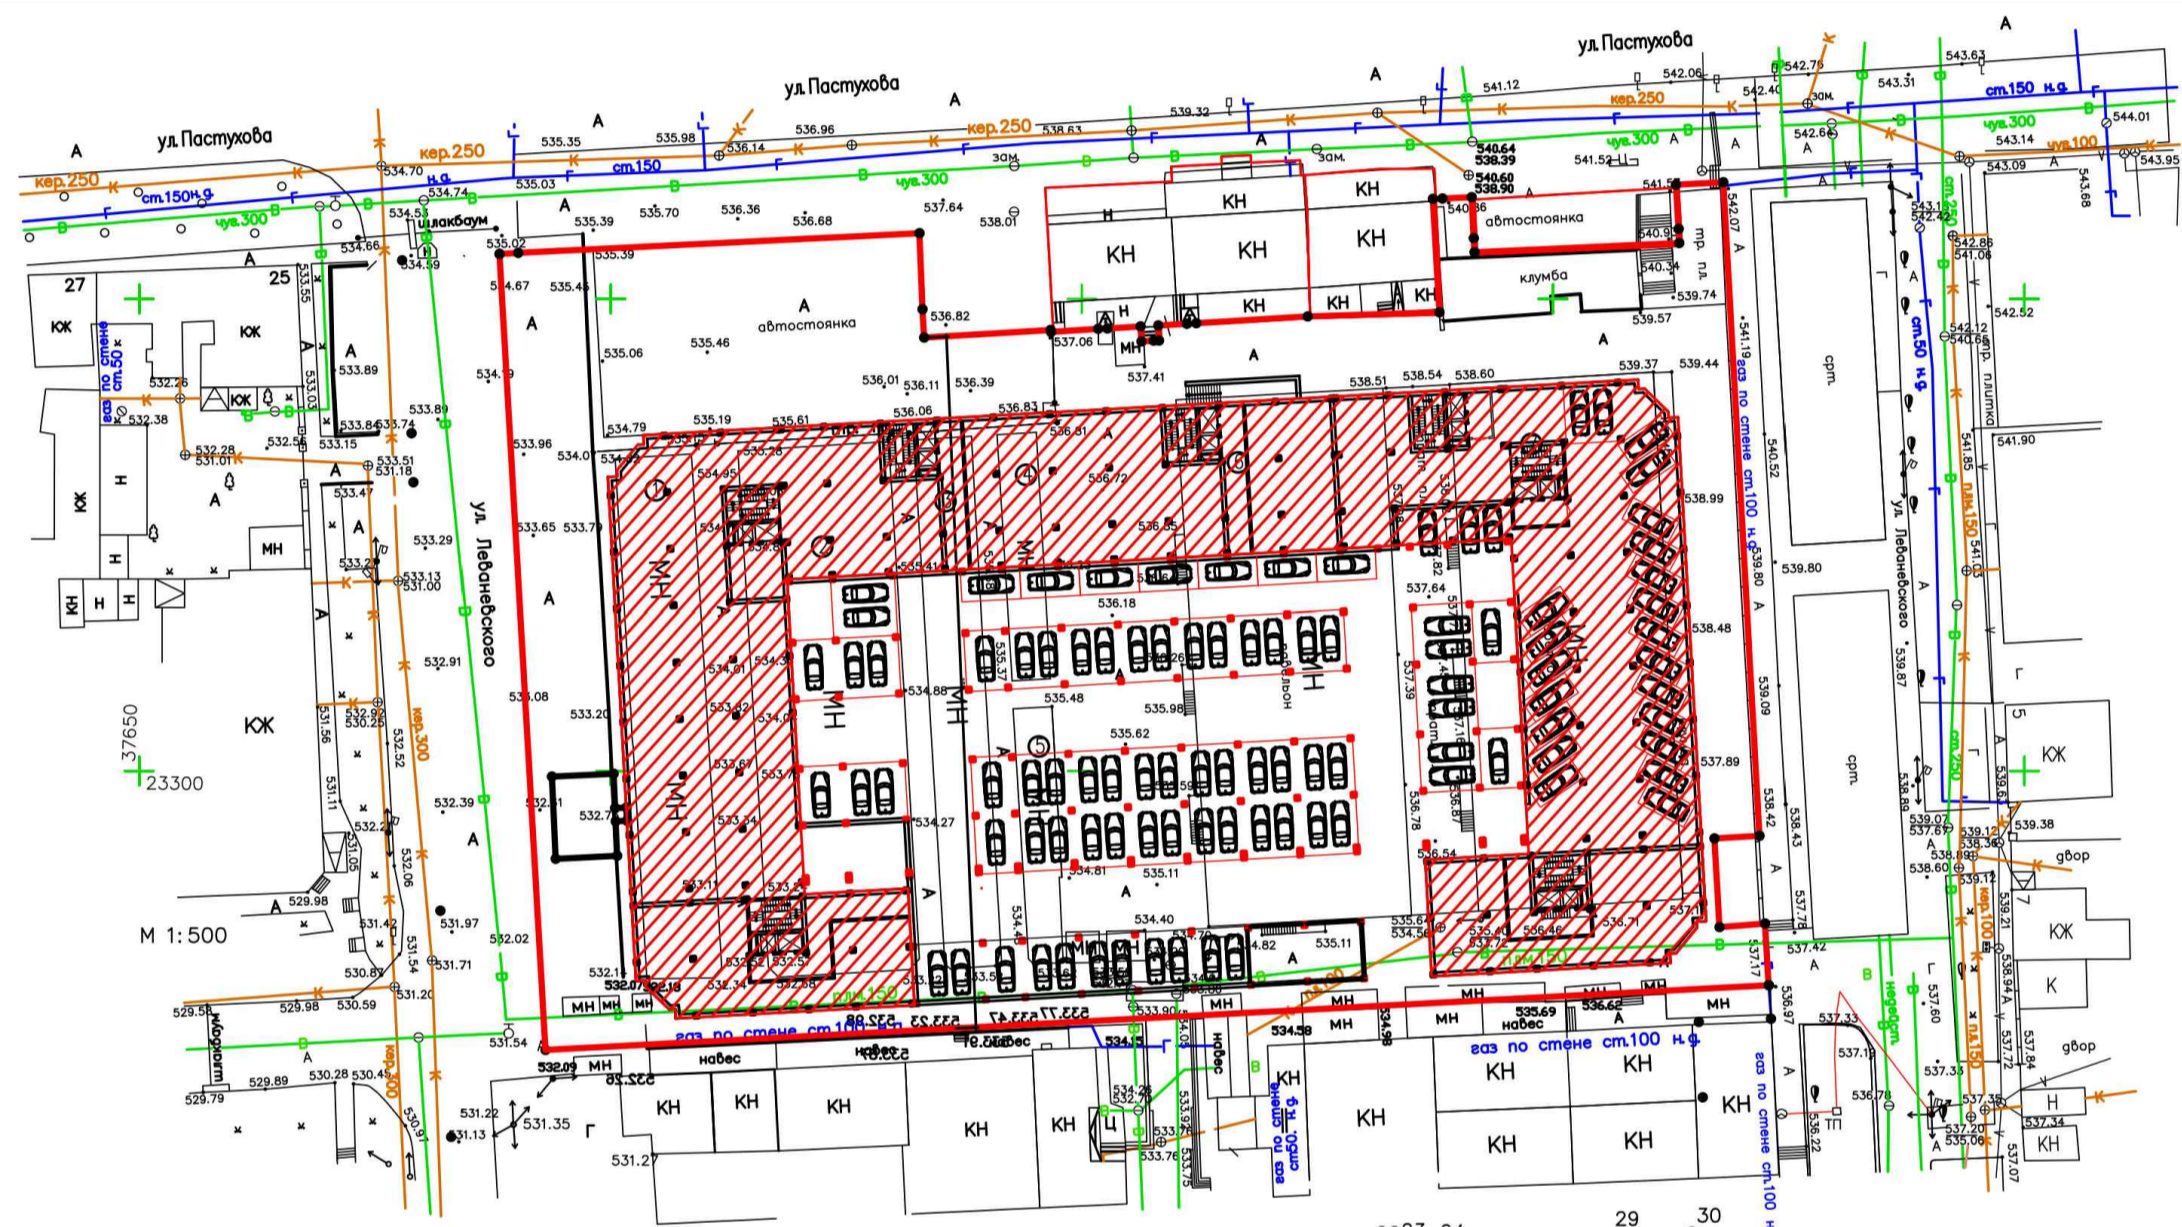

Фасад со стороны ул. Пастухова



ОСНОВНЫЕ ТЕХНИКО-ЭКОНОМИЧЕСКИЕ ПОКАЗАТЕЛИ

- Площадь застройки многоквартирного жилого дома-7000,0 м²
- Площадь земельного участка -10153,0 м².
- Проектируемый процент застройки на земельном участке-70,0%