




Ситуационная схема

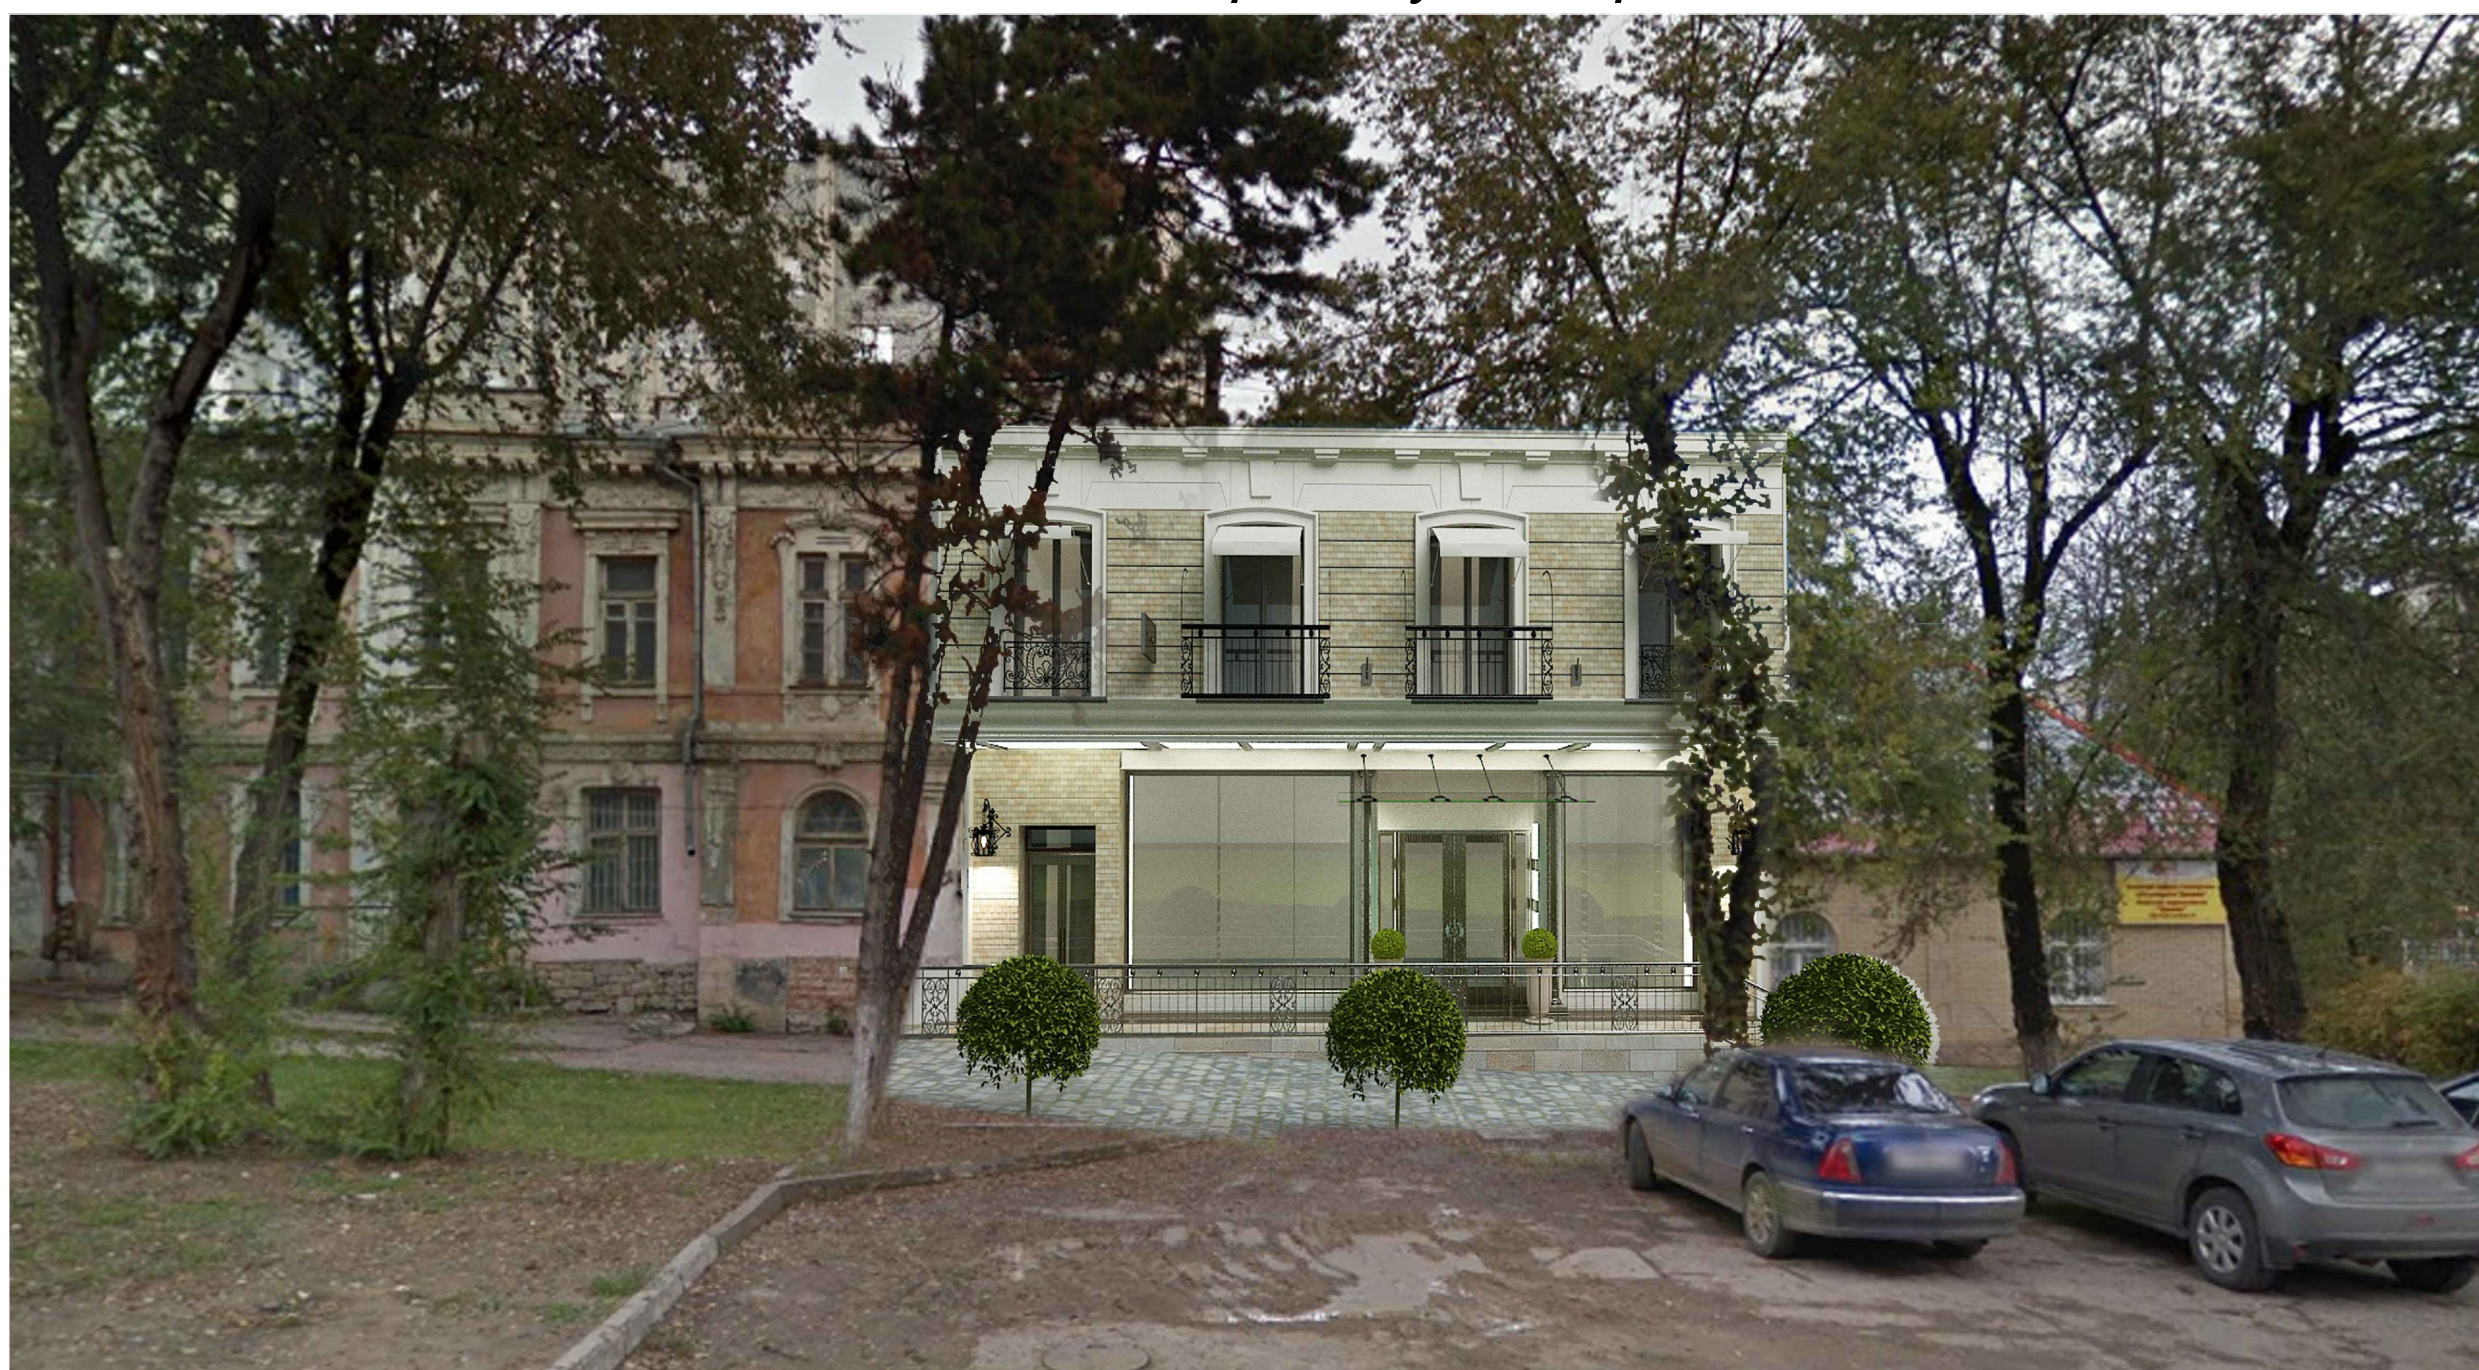

Фасад со стороны ул. Мира

**ОСНОВНЫЕ ТЕХНИКО-ЭКОНОМИЧЕСКИЕ ПОКАЗАТЕЛИ**

- Максимальная площадь застройки земельного участка - 172.0 м²
- Площадь земельного участка - 188.0 м².
- Проектируемый процент застройки на земельном участке - 91.5%