



2.2. Результат		<p align="center">«Ж-4» Многоэтажная жилая застройка.</p>  <p>● условное обозначение местоположения земельного участка</p>
2.3. Условные обозначения		<p>● условное обозначение местоположения земельного участка (в границах указанной зоны)</p>

Ситуационная схема

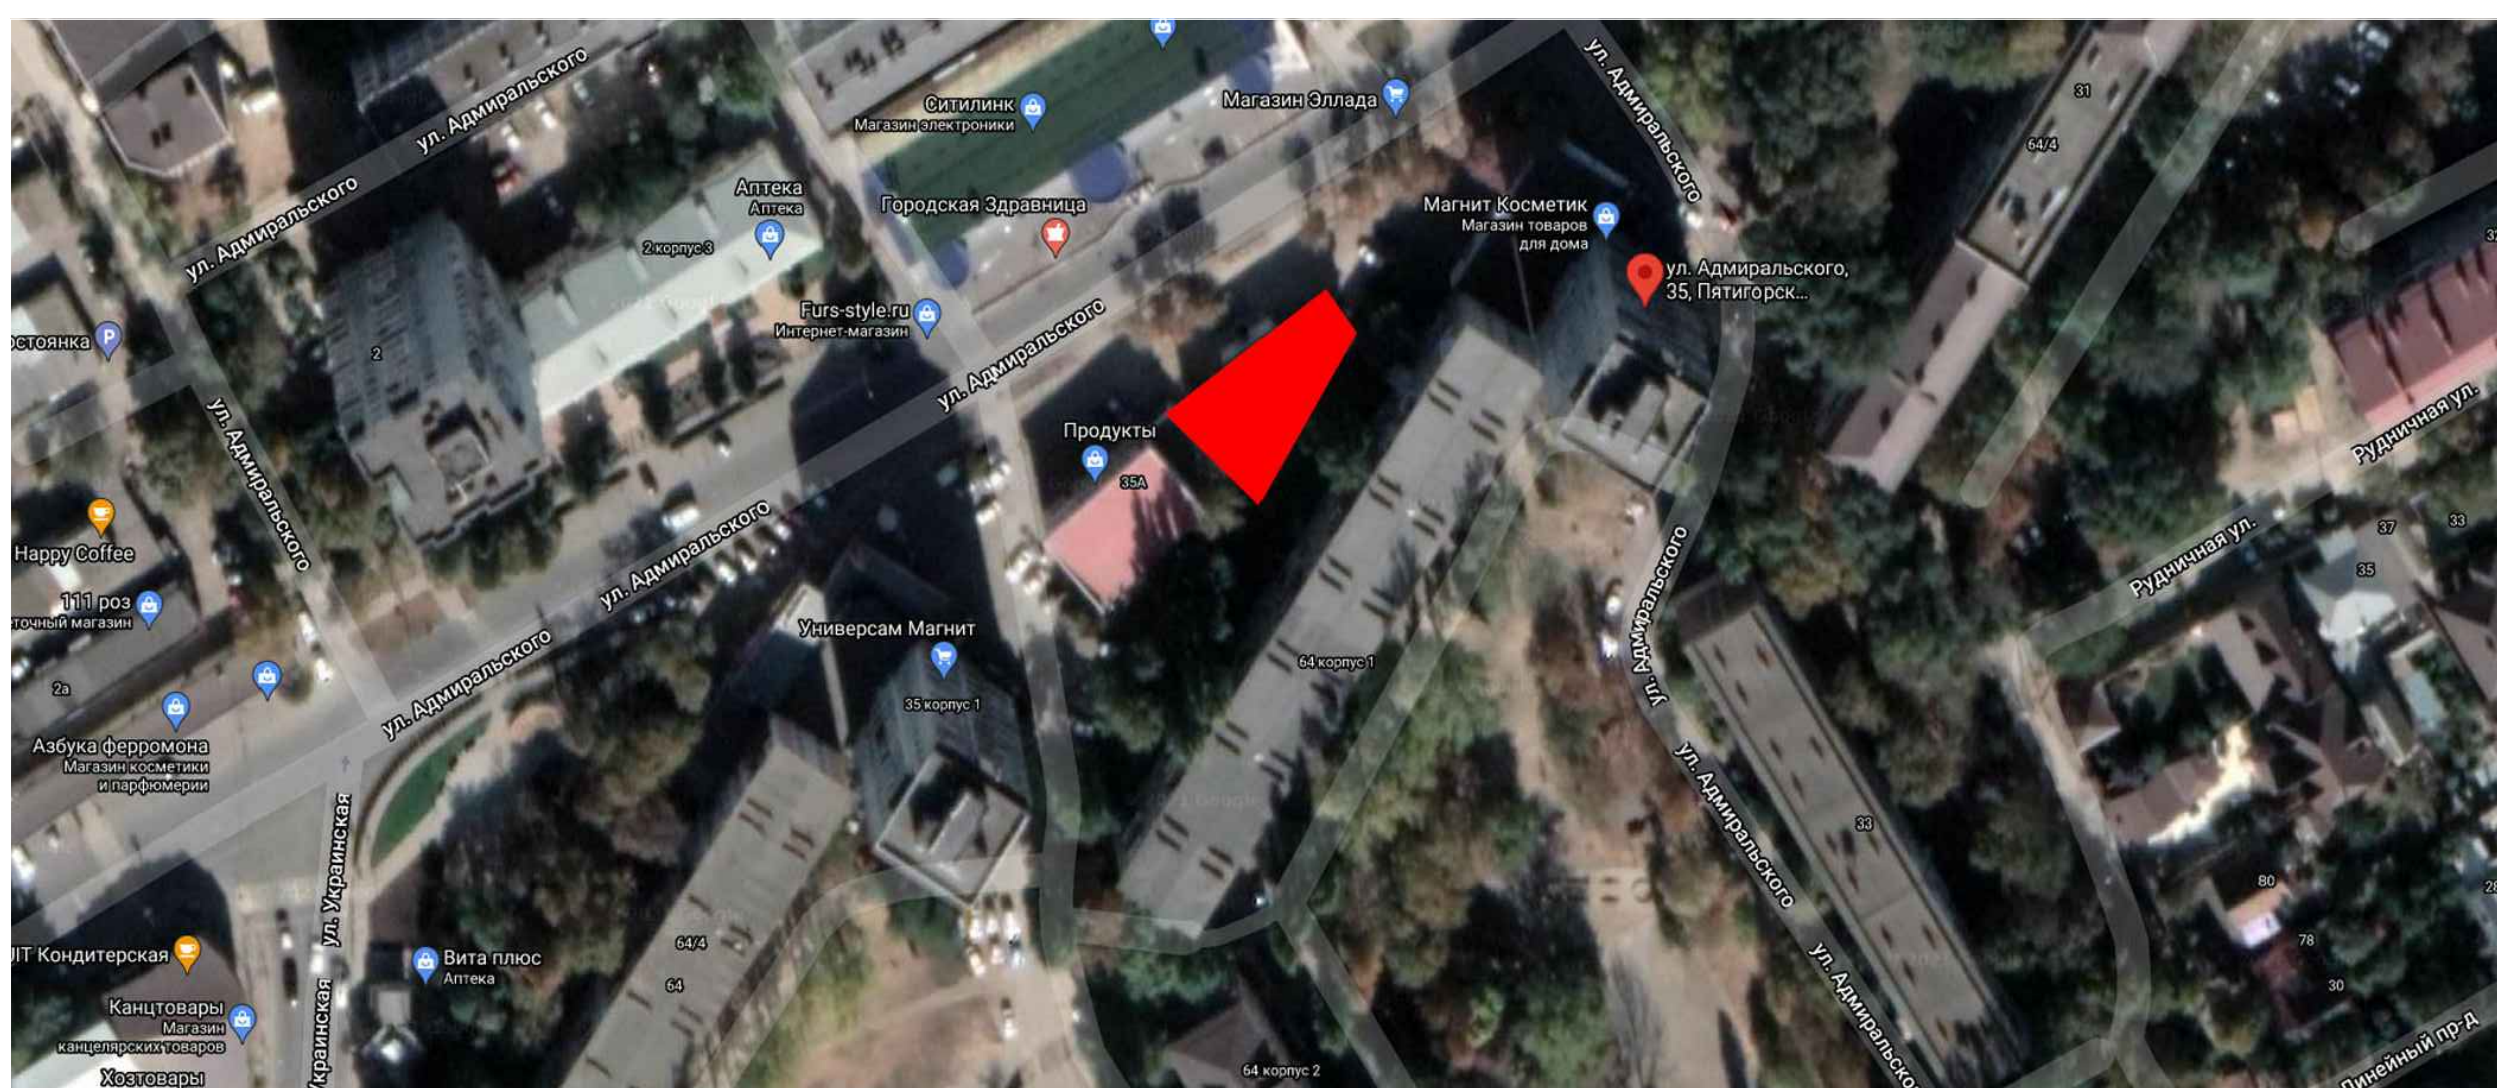

Фасад со стороны ул. Адмиральского

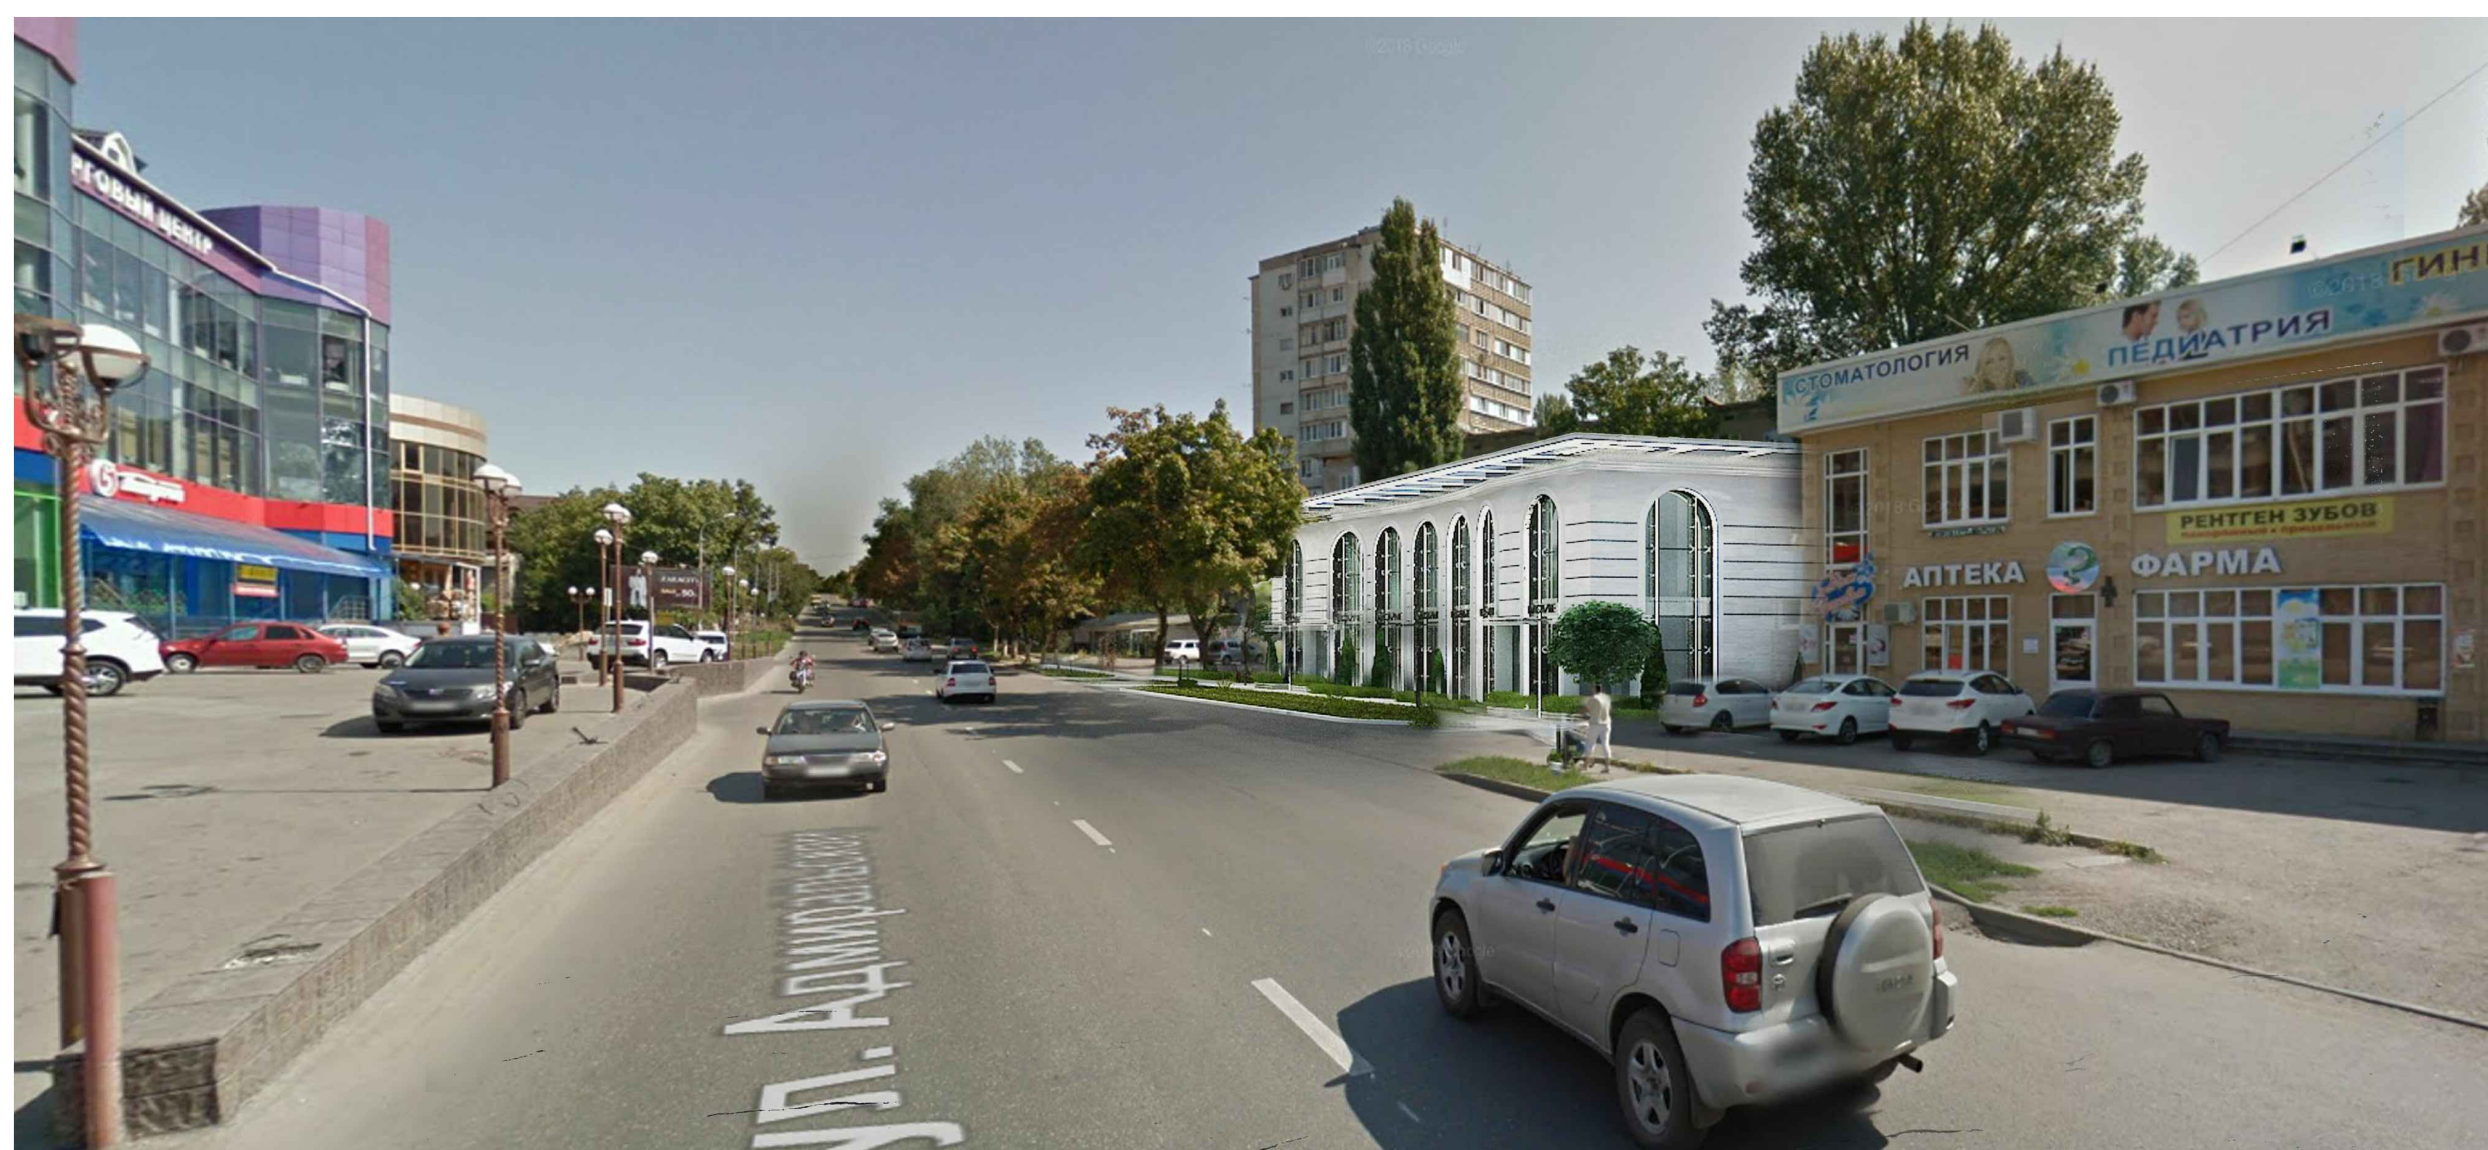

ОСНОВНЫЕ ТЕХНИКО-ЭКОНОМИЧЕСКИЕ ПОКАЗАТЕЛИ

- Площадь застройки объекта - 400,0 м²
- Площадь земельного участка - 569,0 м².
- Проектируемый процент застройки на земельном участке - 73,0%