


2.2. Результат

«Од» Предпринимательство.



● условное обозначение местоположения земельного участка

Ситуационная схема

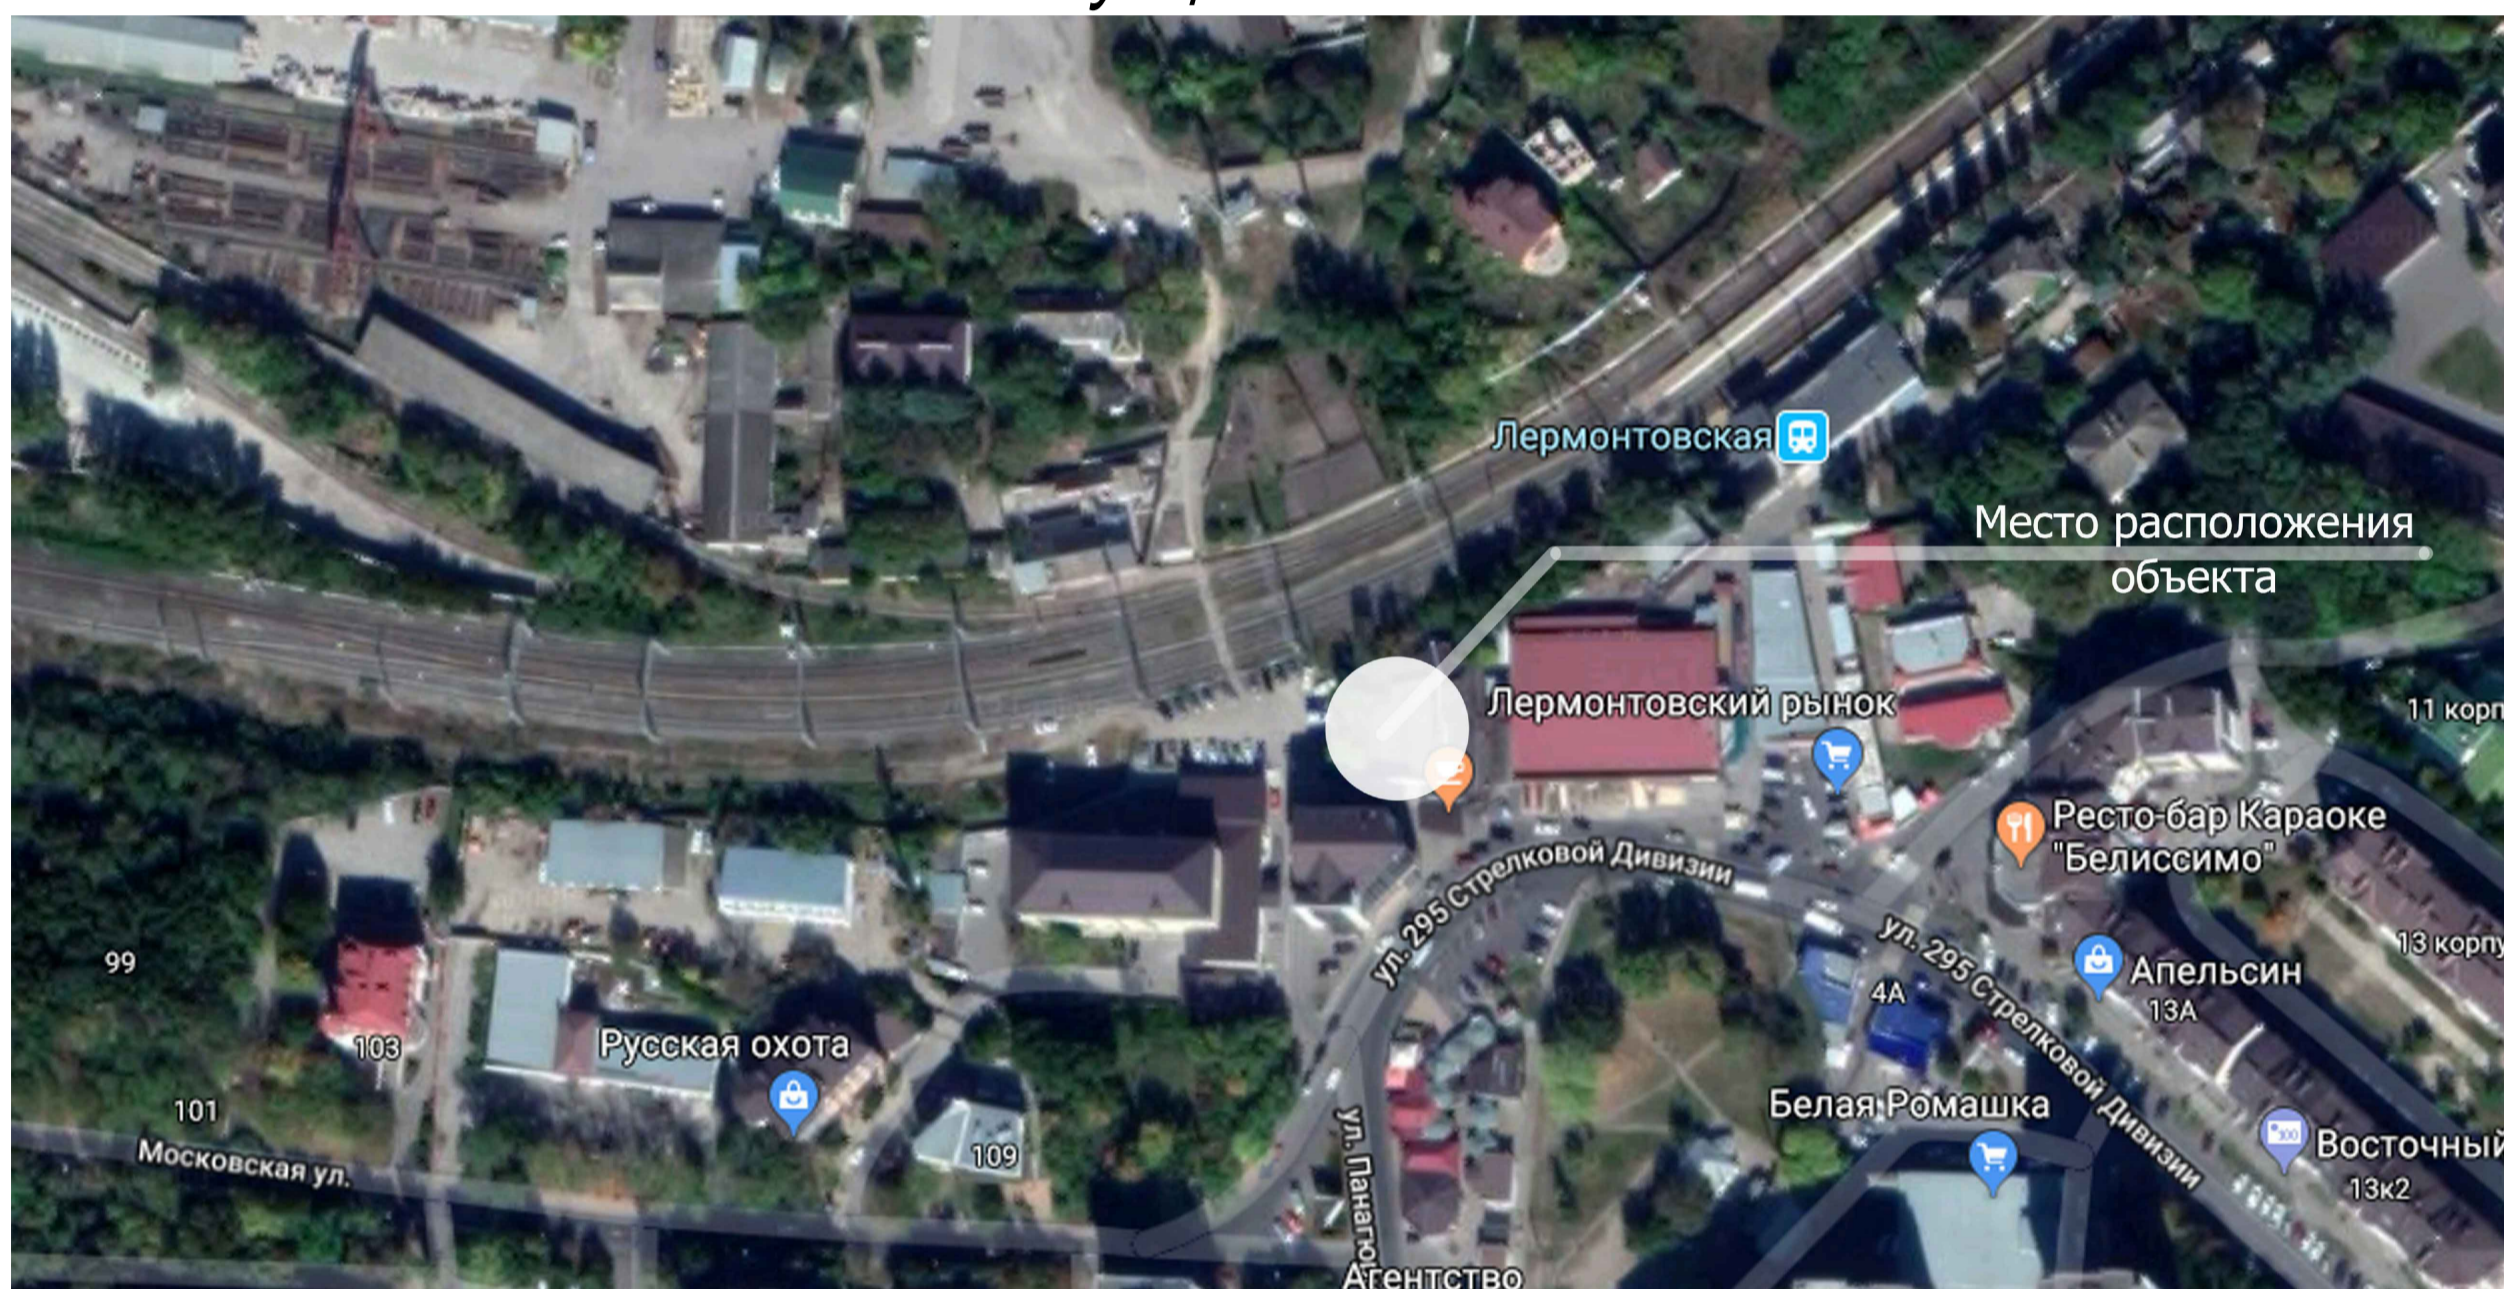

Фасад со стороны ул. Пастухова



**ОСНОВНЫЕ ТЕХНИКО-ЭКОНОМИЧЕСКИЕ ПОКАЗАТЕЛИ**

- Площадь застройки кафе - 308,7 м<sup>2</sup>
- Площадь земельного участка - 312,0 м<sup>2</sup>.
- Проектируемый процент застройки на земельном участке - 99%