


П33

Фасад 1-6

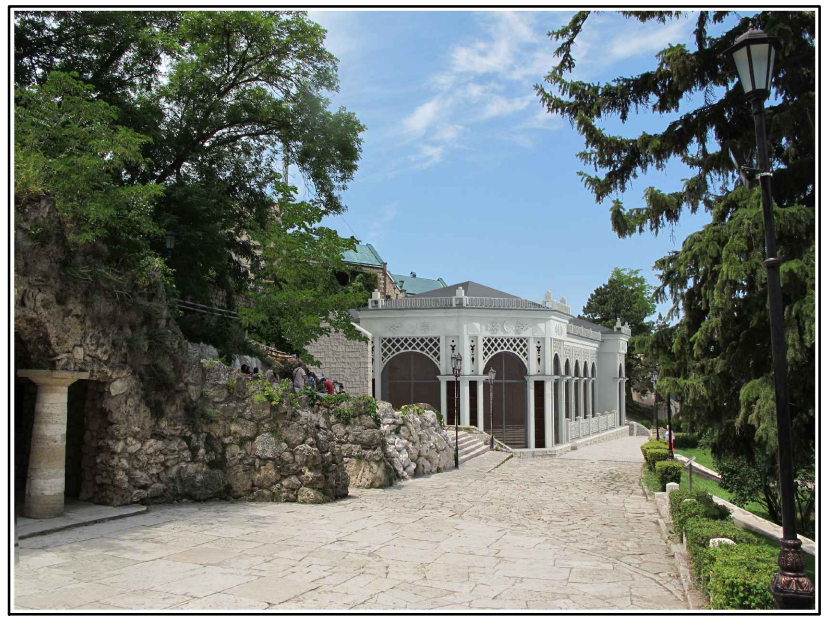

Фасад В-А



Технико-экономические показатели:

Площадь земельного участка	- 507 +/- 7 м ²
Площадь застройки	- 354,5 м ²
% застройки	- 70,0 %
Площадь благоустройства	- 37,0 м ²
в том числе:	
Площадь асфальтового покрытия	- 10,0 м ²
Площадь тротуарного покрытия	- 25,0 м ²
Площадь озеленения	- 2,0 м ²
Существующее земляное покрытие	- 83,0 м ²

Условные обозначения:

- ① Выставочный зал "Шахматный павильон"
- Граница участка
- ▨ Асфальтобетонное покрытие
- ▧ Тротуарная плитка
- ▩ Озеленение

Изм.	Колуч	Лист	№ док.	Подп.	Дата
Разраб.		Кузьмина			
Гл. спец.		Кузьмина			
ГИП		Иоакимиди			
Н. контр.		Иоакимиди			

4964.19-ПЗУ		
г. Пятигорск, парк "Цветник".		
Выставочный зал "Шахматный павильон"	Стадия	Лист
	П	1
Информационный материал.		Листов

