
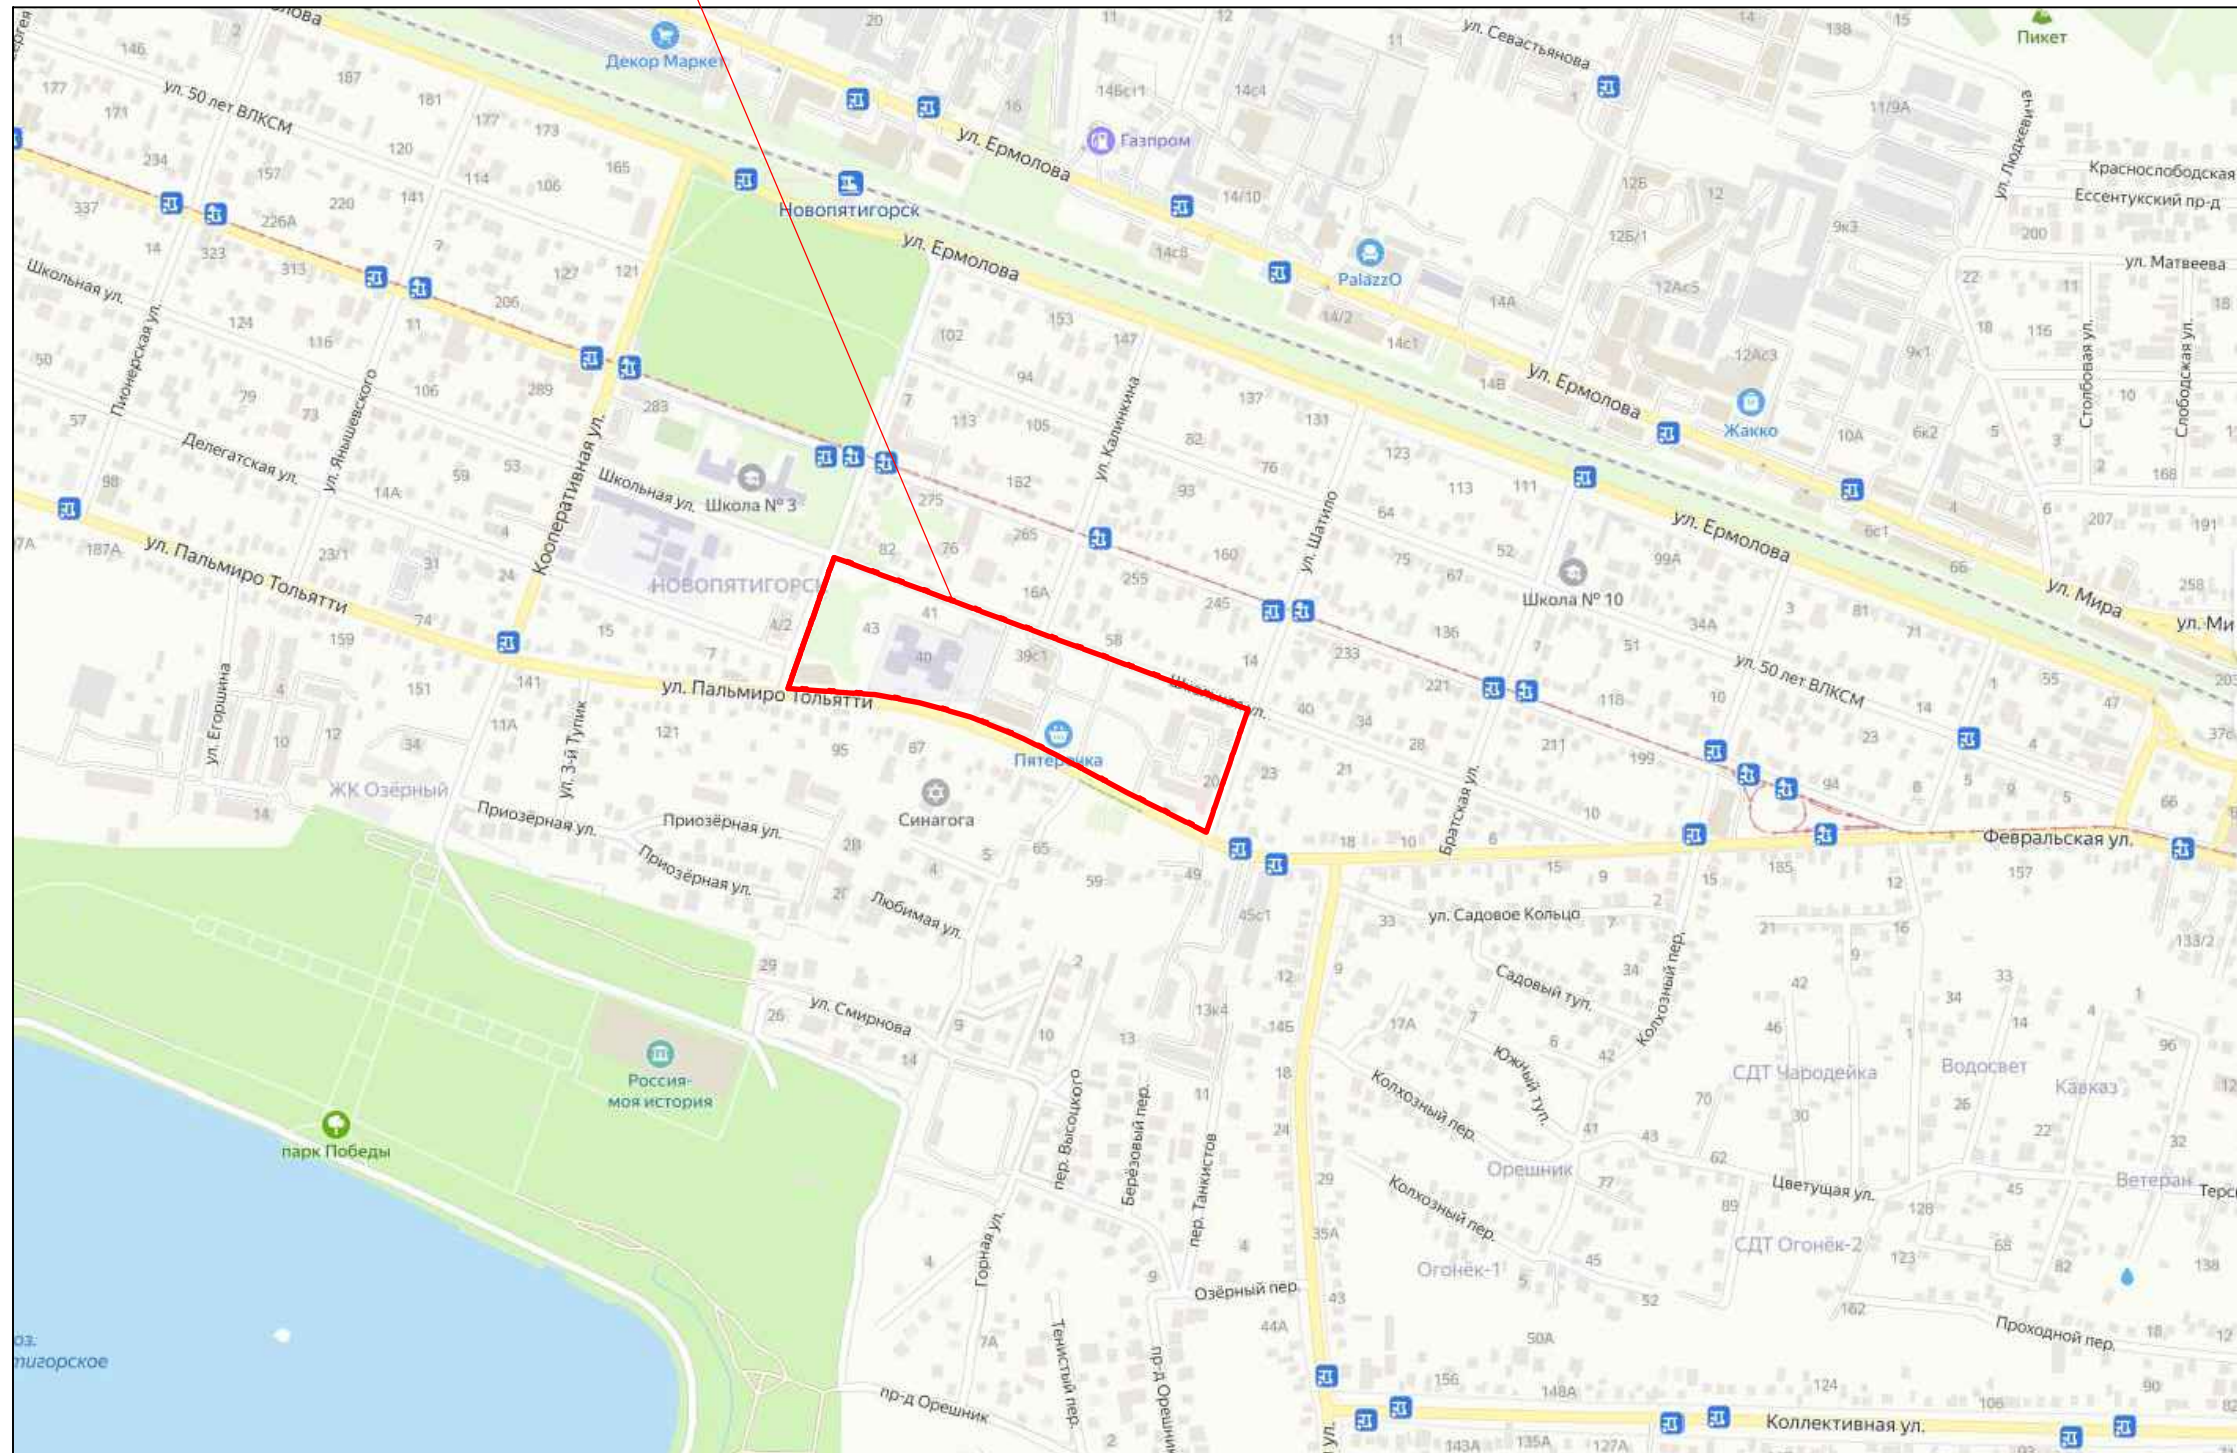


Территория проекта планировки

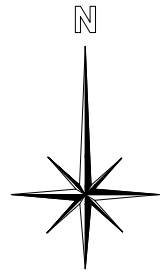

Согласовано

Взам. инб. №

Подп. и дата

Инб. № подл.

						504:2.22-ППТ			
						Корректировка документации по планировке территории (проект планировки территории) жилого квартала в границах улиц Пальмиро Тольятти, Спортивная, Школьная и улицы Шатило с целью установления границ земельного участка с видом разрешенного использования "Бытовое обслуживание", код 3.3.			
Изм.	Колуч.	Лист	№ док.	Подпись	Дата	Проект планировки территории. Утверждаемая часть.	Стадия	Лист	Листов
Разраб.	Кузьмина						ППТ	1	
Гл. спец.	Кузьмина					Карта планировочной структуры территории поселения.	Общество с Ограниченной Ответственностью <b>"ГРАЖДАНПРОЕКТ"</b> ПЯТИГОРСК		
ГИП	Иоакимиди								
Н. контр.	Иоакимиди								