




Ситуационная схема

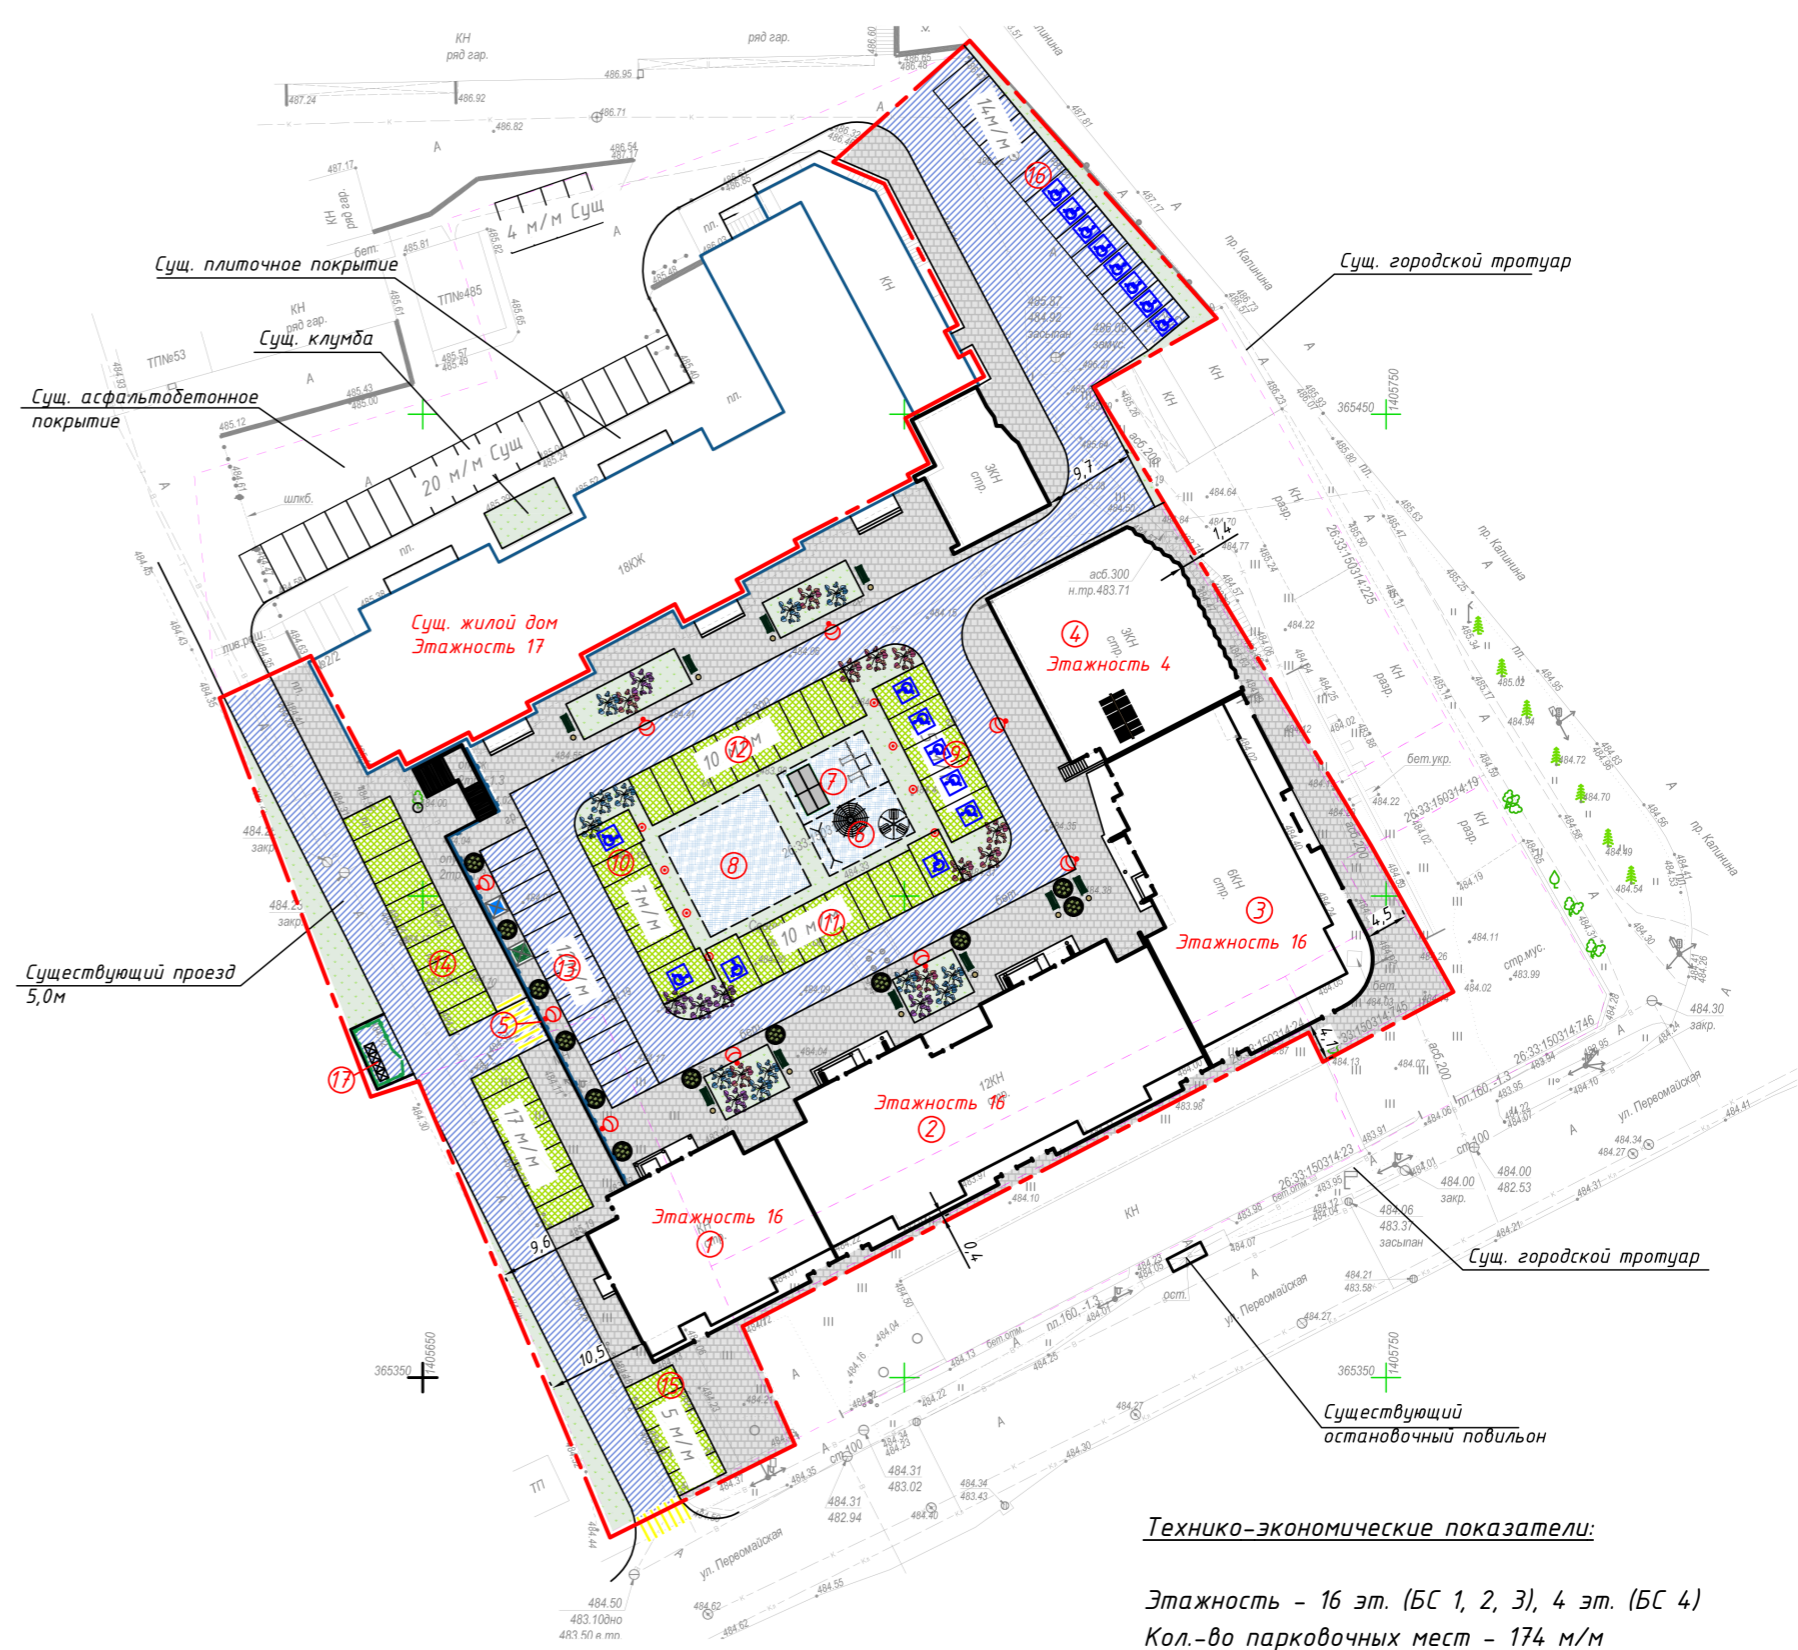

Технико-экономические показатели:

- Этажность - 16 эт. (БС 1, 2, 3), 4 эт. (БС 4)
- Кол.-во парковочных мест - 174 м/м
- Площадь участка общая - 10993 кв.м
- Площадь застройки (проект) - 2190,35 кв.м
- Площадь застройки (сущ.) - 1520,75 кв.м
- Площадь озеленения (проект) - 1427,03 кв.м
- Площадь озеленения (сущ.) - 33,25 кв.м
- Площади покрытий (проект) - 4286,72 кв.м
- Площади покрытий (сущ.) - 1534,90 кв.м
- Плотность застройки - 33,8%
- Процент озеленения - 13,0%