

ПЗЗ

2.2. Результат



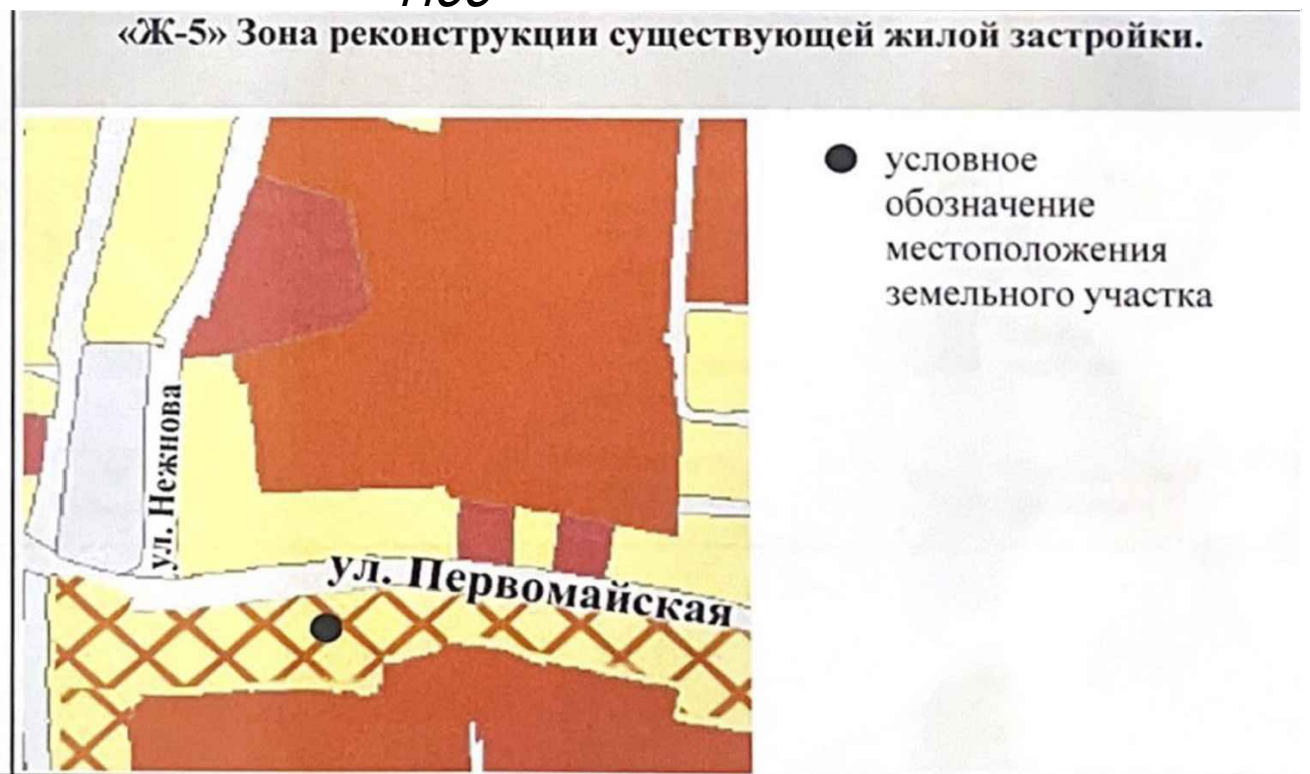


Схема генплана

Ситуационная схема

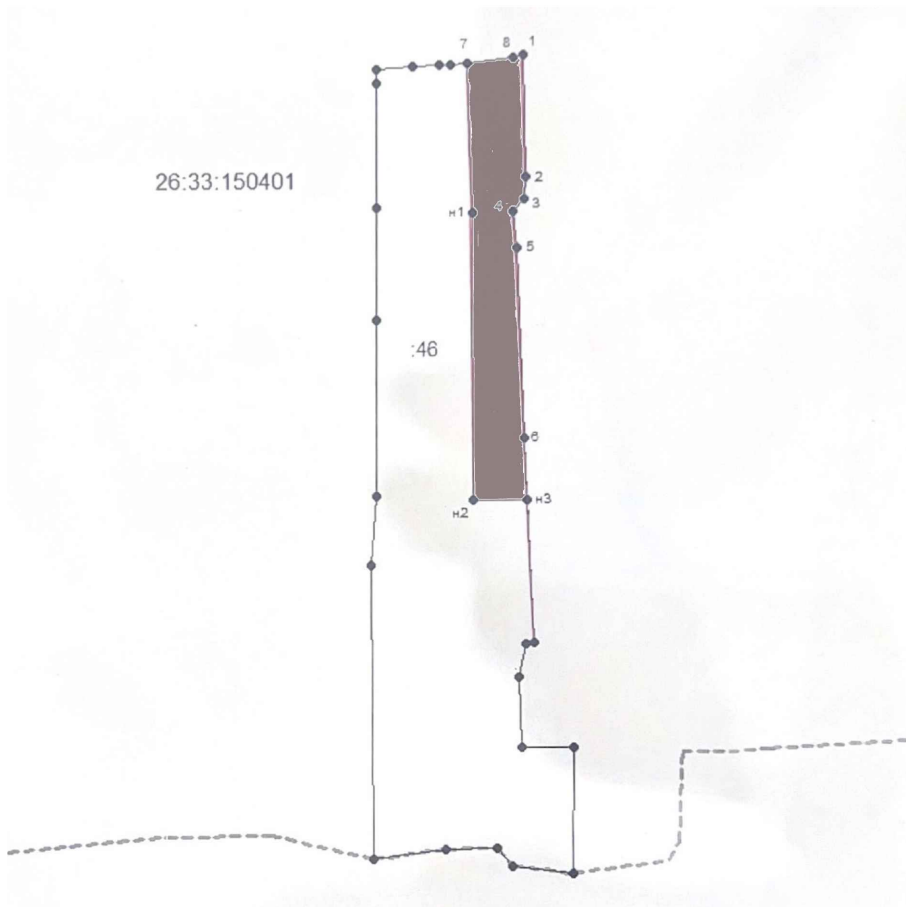

Фасад со стороны ул. Первомайская

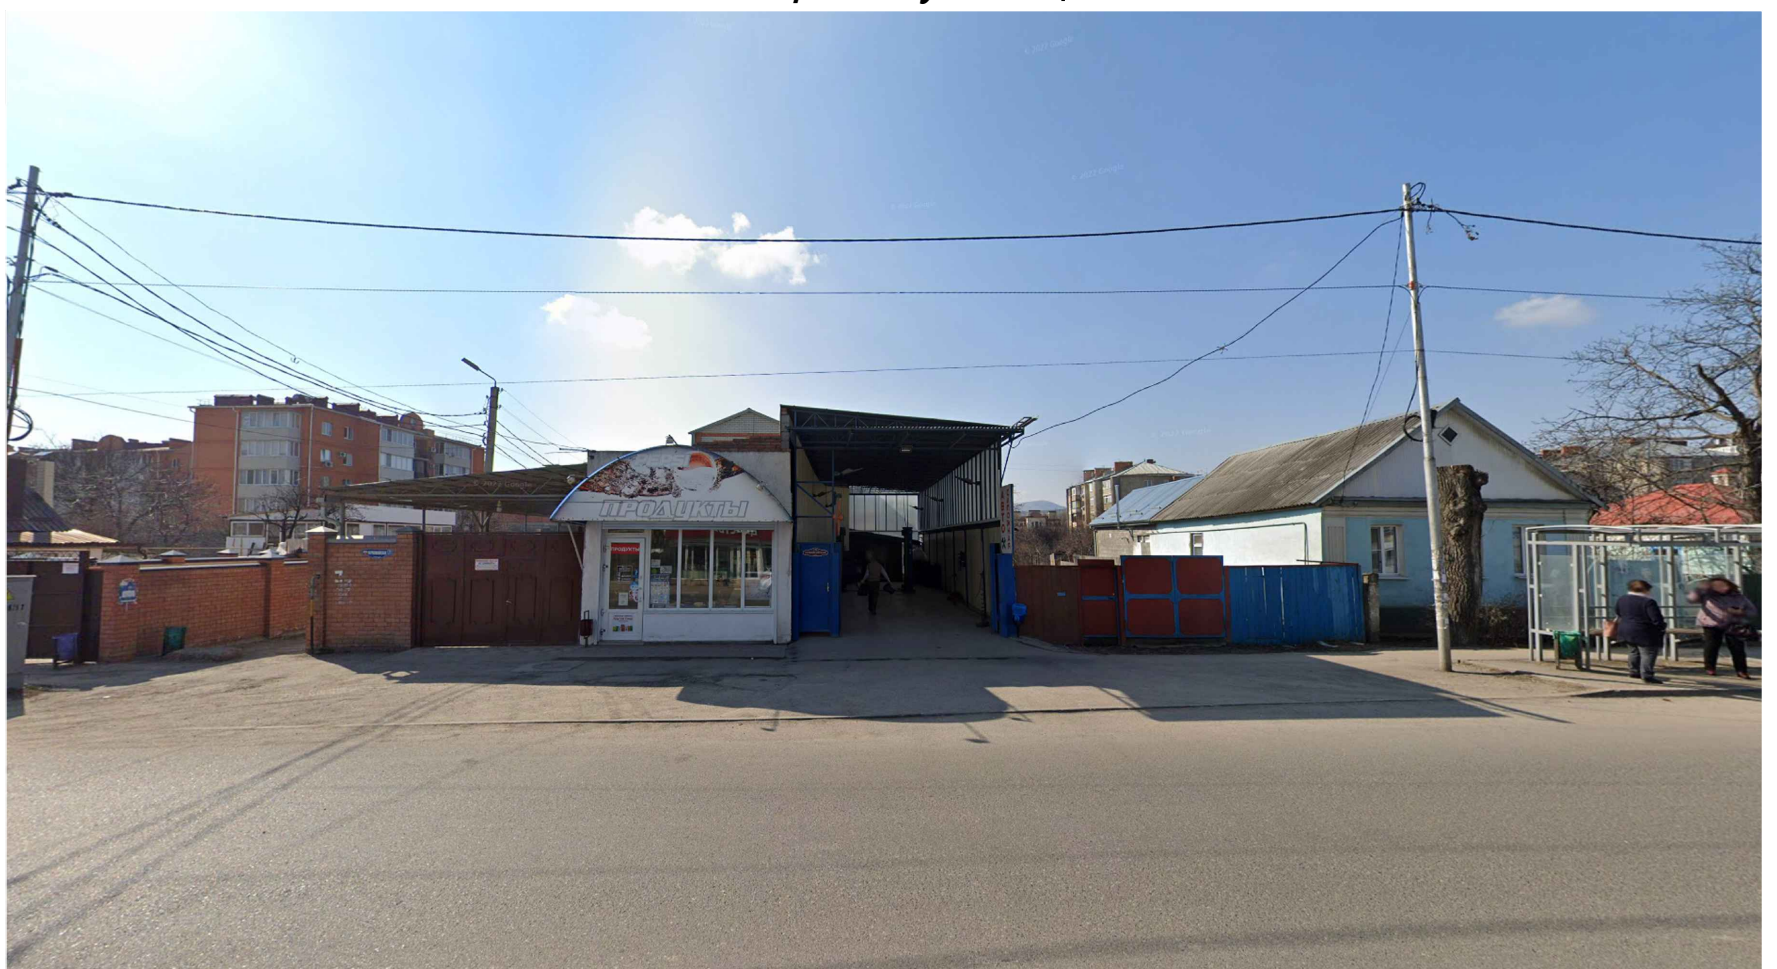

ОСНОВНЫЕ ТЕХНИКО-ЭКОНОМИЧЕСКИЕ ПОКАЗАТЕЛИ

- Площадь земельного участка - 200.0 м².