



2.2. Результат

«Ж-2» Малоэтажная многоквартирная жилая застройка.




Ситуационная схема

Схема планировочной организации земельного участка

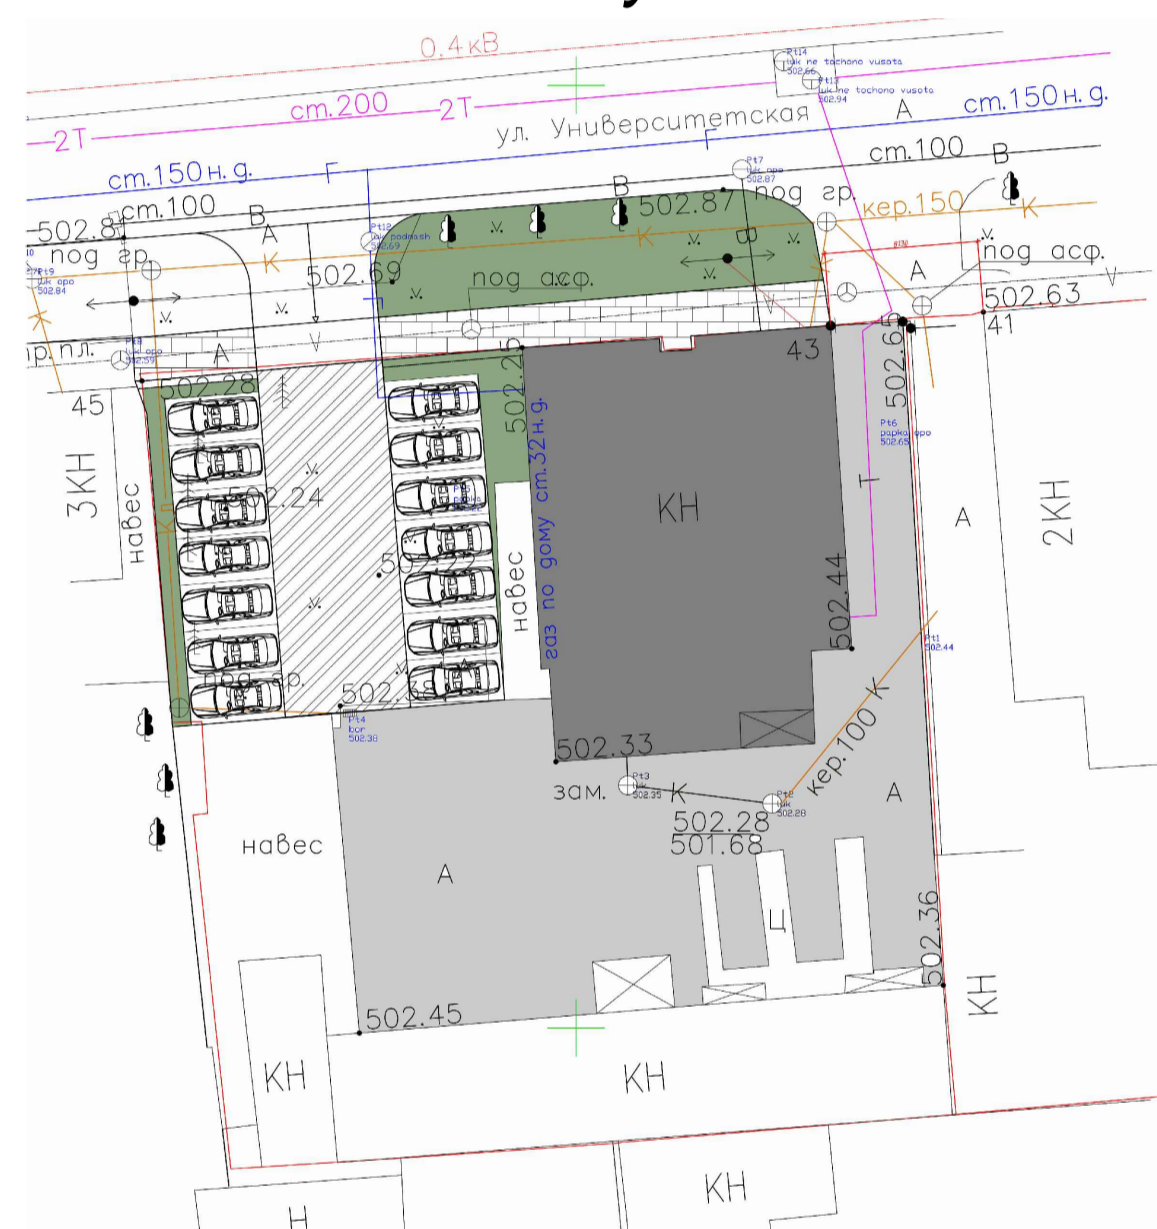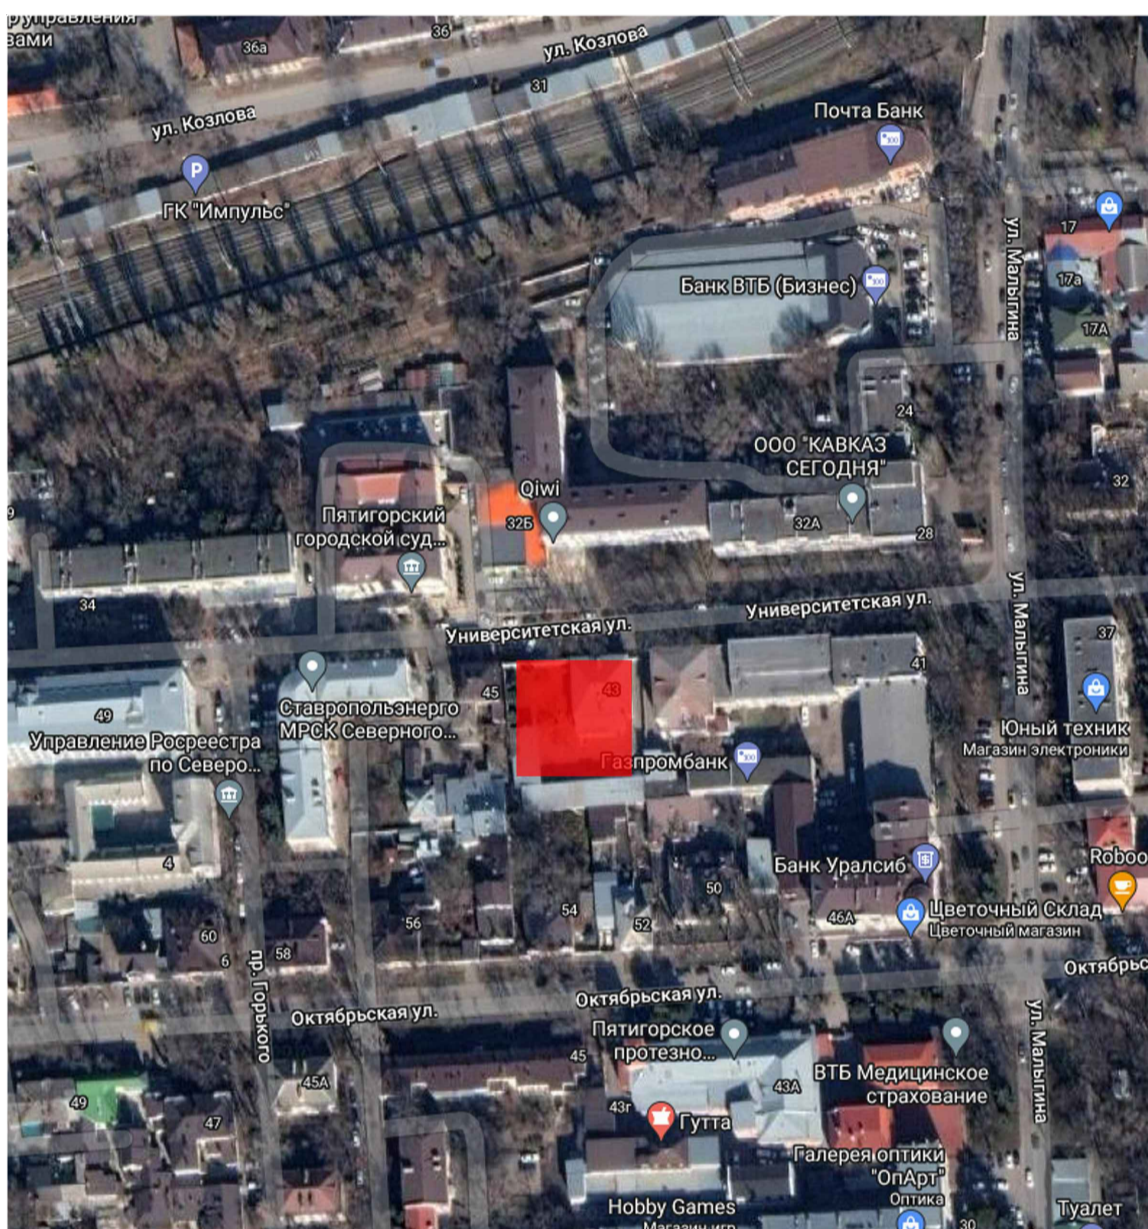

Фасад со стороны ул. Университетская

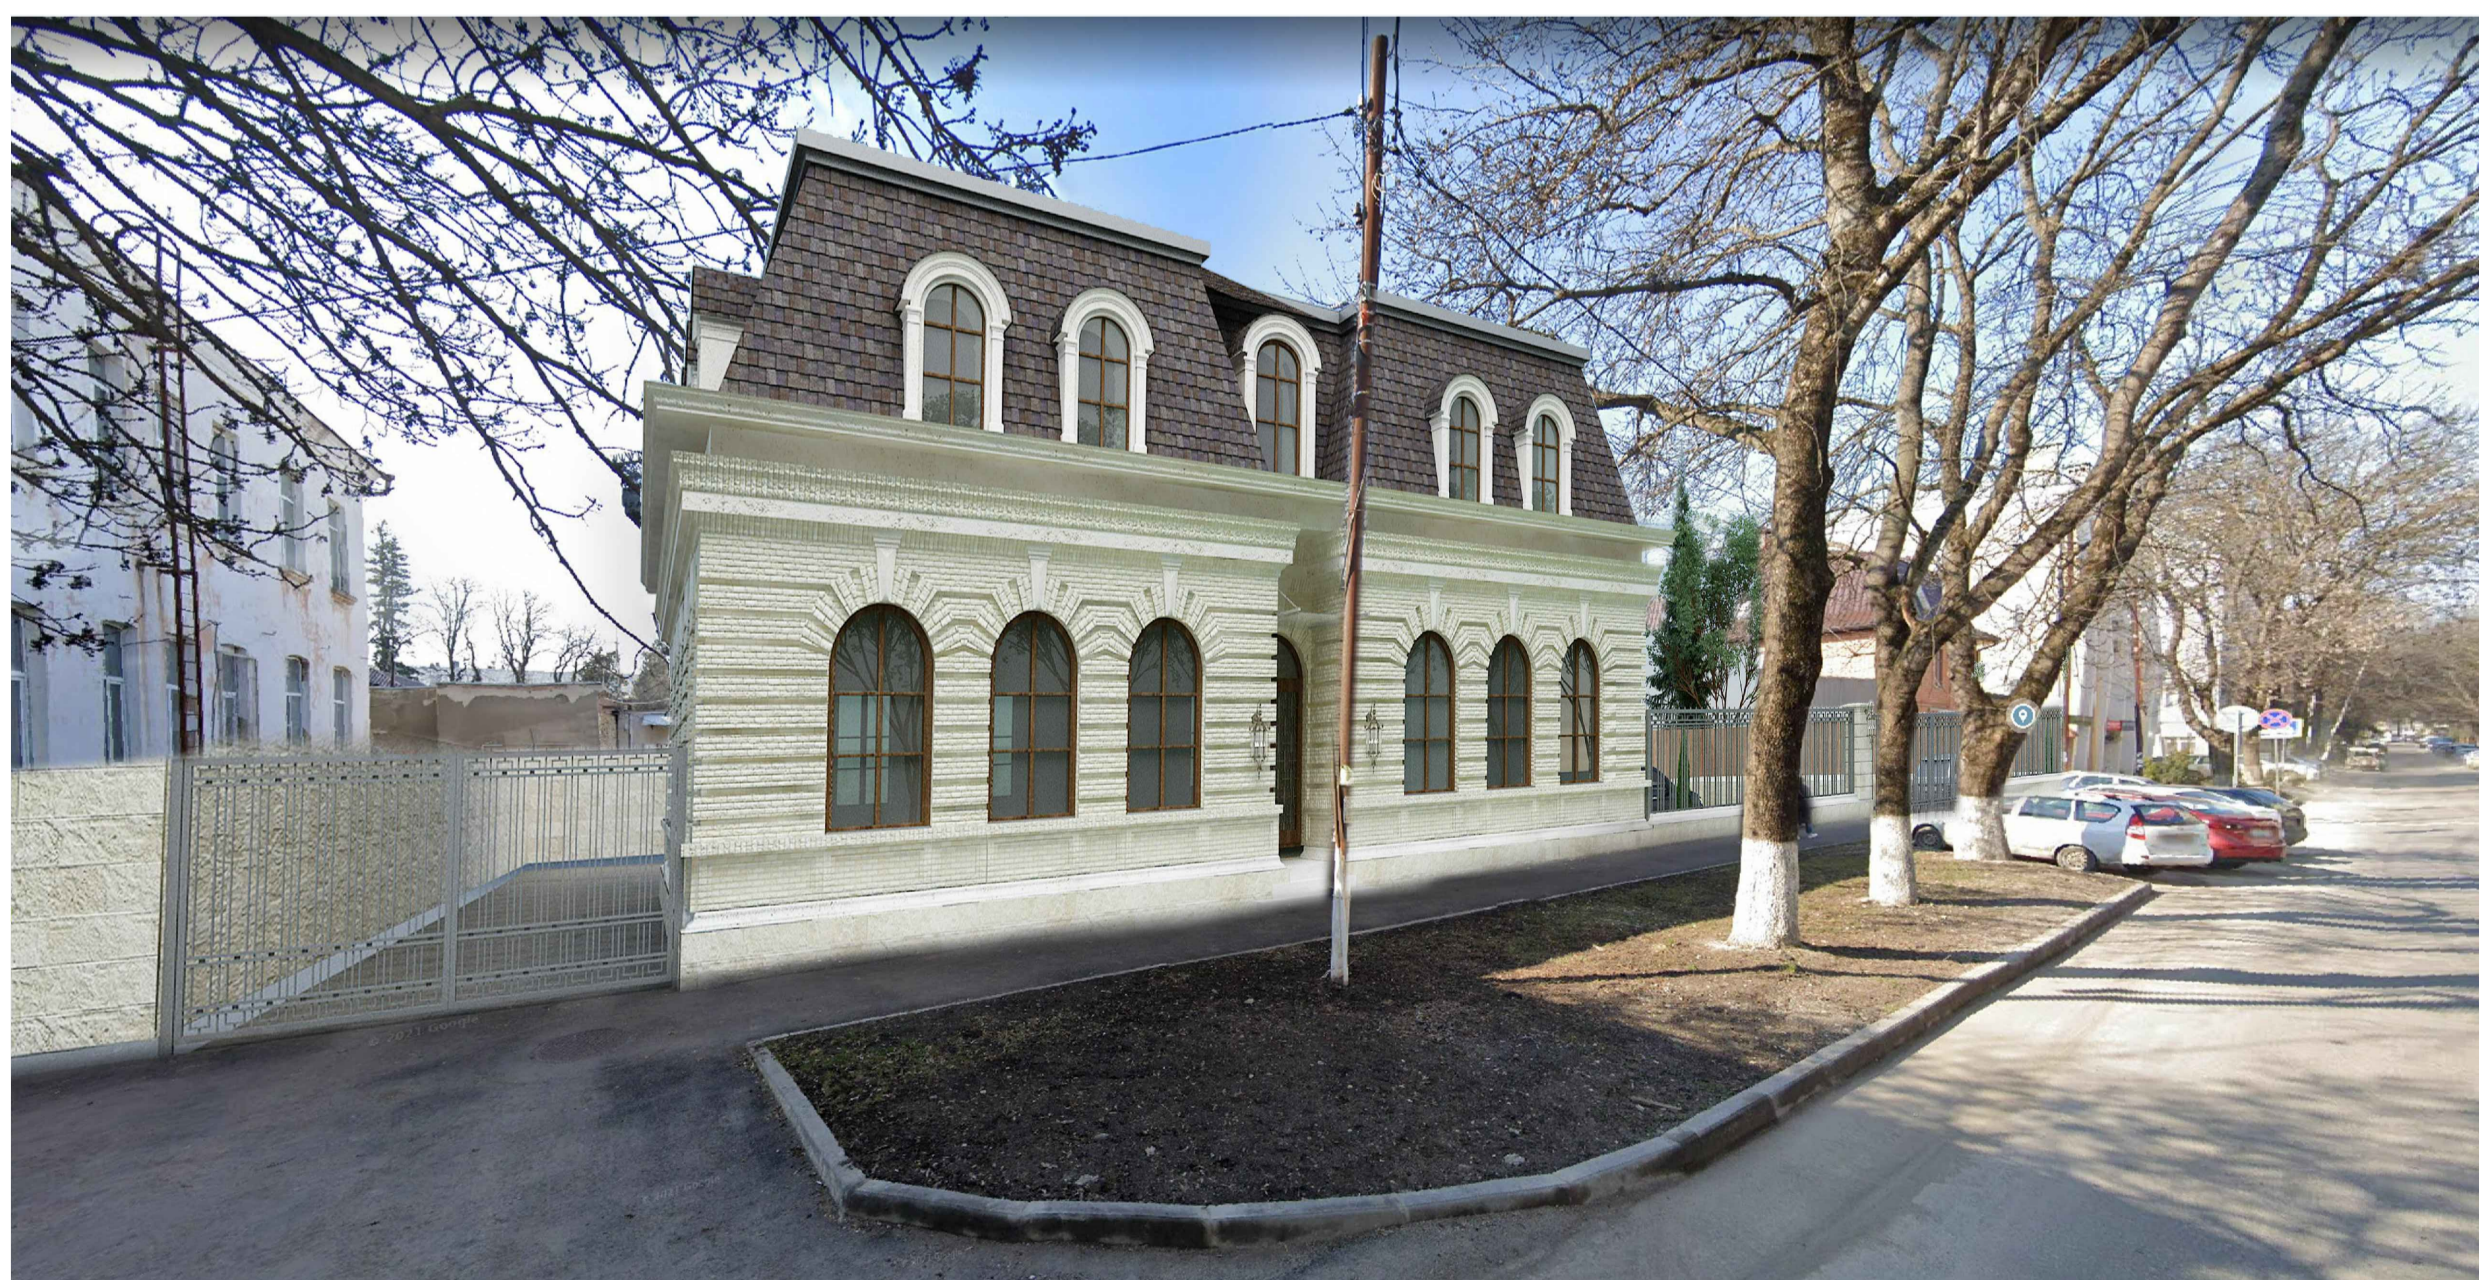

ОСНОВНЫЕ ТЕХНИКО-ЭКОНОМИЧЕСКИЕ ПОКАЗАТЕЛИ

- Площадь застройки - 349,0 м²
- Площадь земельного участка - 1 671,0 м².
- Проектируемый процент застройки на земельном участке - 20,8%