План красных линий М 1:500

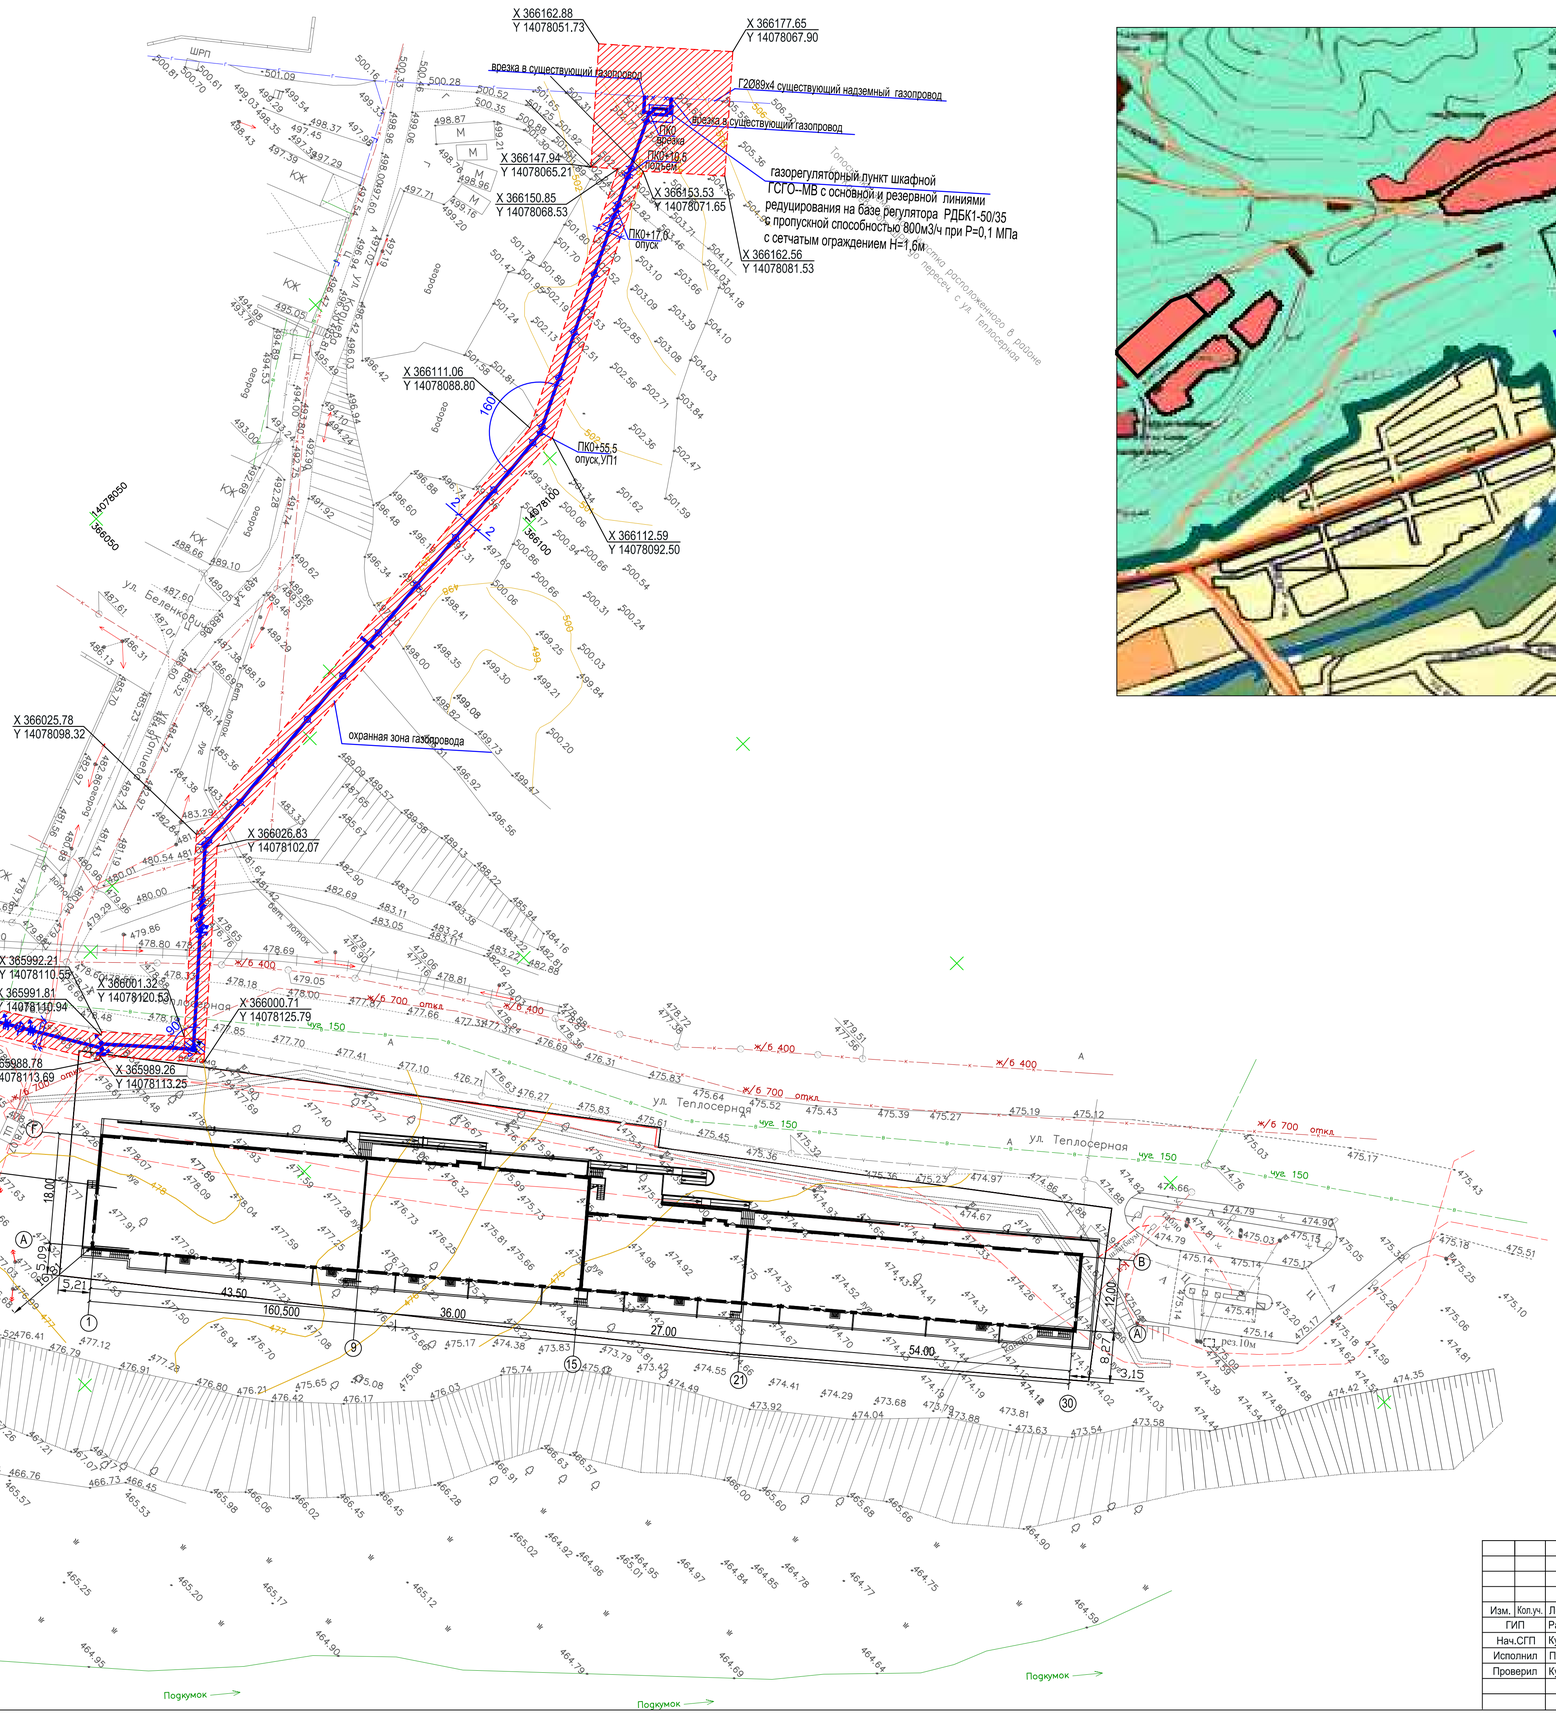

Схема расположения линейного объекта

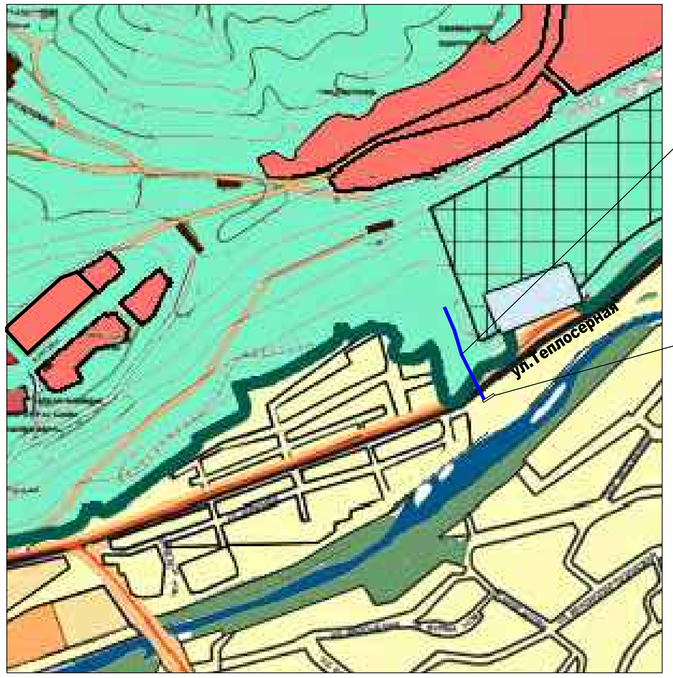

Условные обозначения

- красная линия (зоны газопровода)
- существующая застройка санаторно-курортного и туристического назначения
- зона застройки индивидуальными жилыми домами
- рекреационная зона
- военные городки и иные территории

Изм.	Кол.уч.	Лист	N док.	Подп.	Дата	ККП-53-13/14-0-ПП.ГСН
						г. Пятигорск, ул. Теплосерная
ГИП		Радченко				Закольцовка газопровода низкого давления с ул. Капиева до ул. Теплосерной. Проект планировки тер. линейного объекта — стадия: П; лист: 1; листов: 1
Нач.СГП		Курсиш				
Исполнил		Перепелица				
Проверил		Курсиш				План красных линий М 1:500. Схема расположения линейного объекта — ООО "ККП-ПРОЕКТ" г. Пятигорск

Взамен инв. N | Подпись и дата | Инв. Nподл.