


ЧЕРТЕЖ МЕЖЕВАНИЯ ТЕРРИТОРИИ

Разработка документации по проекту планировки
внутриквартальной территории между улицами
Пальмиро Тольятти, Спортивная, Школьная и улицей Шатило
в целях размещения объекта капитального строительства
(магазин, код 4.4)

М 11 000 (в 1 см 10 м)

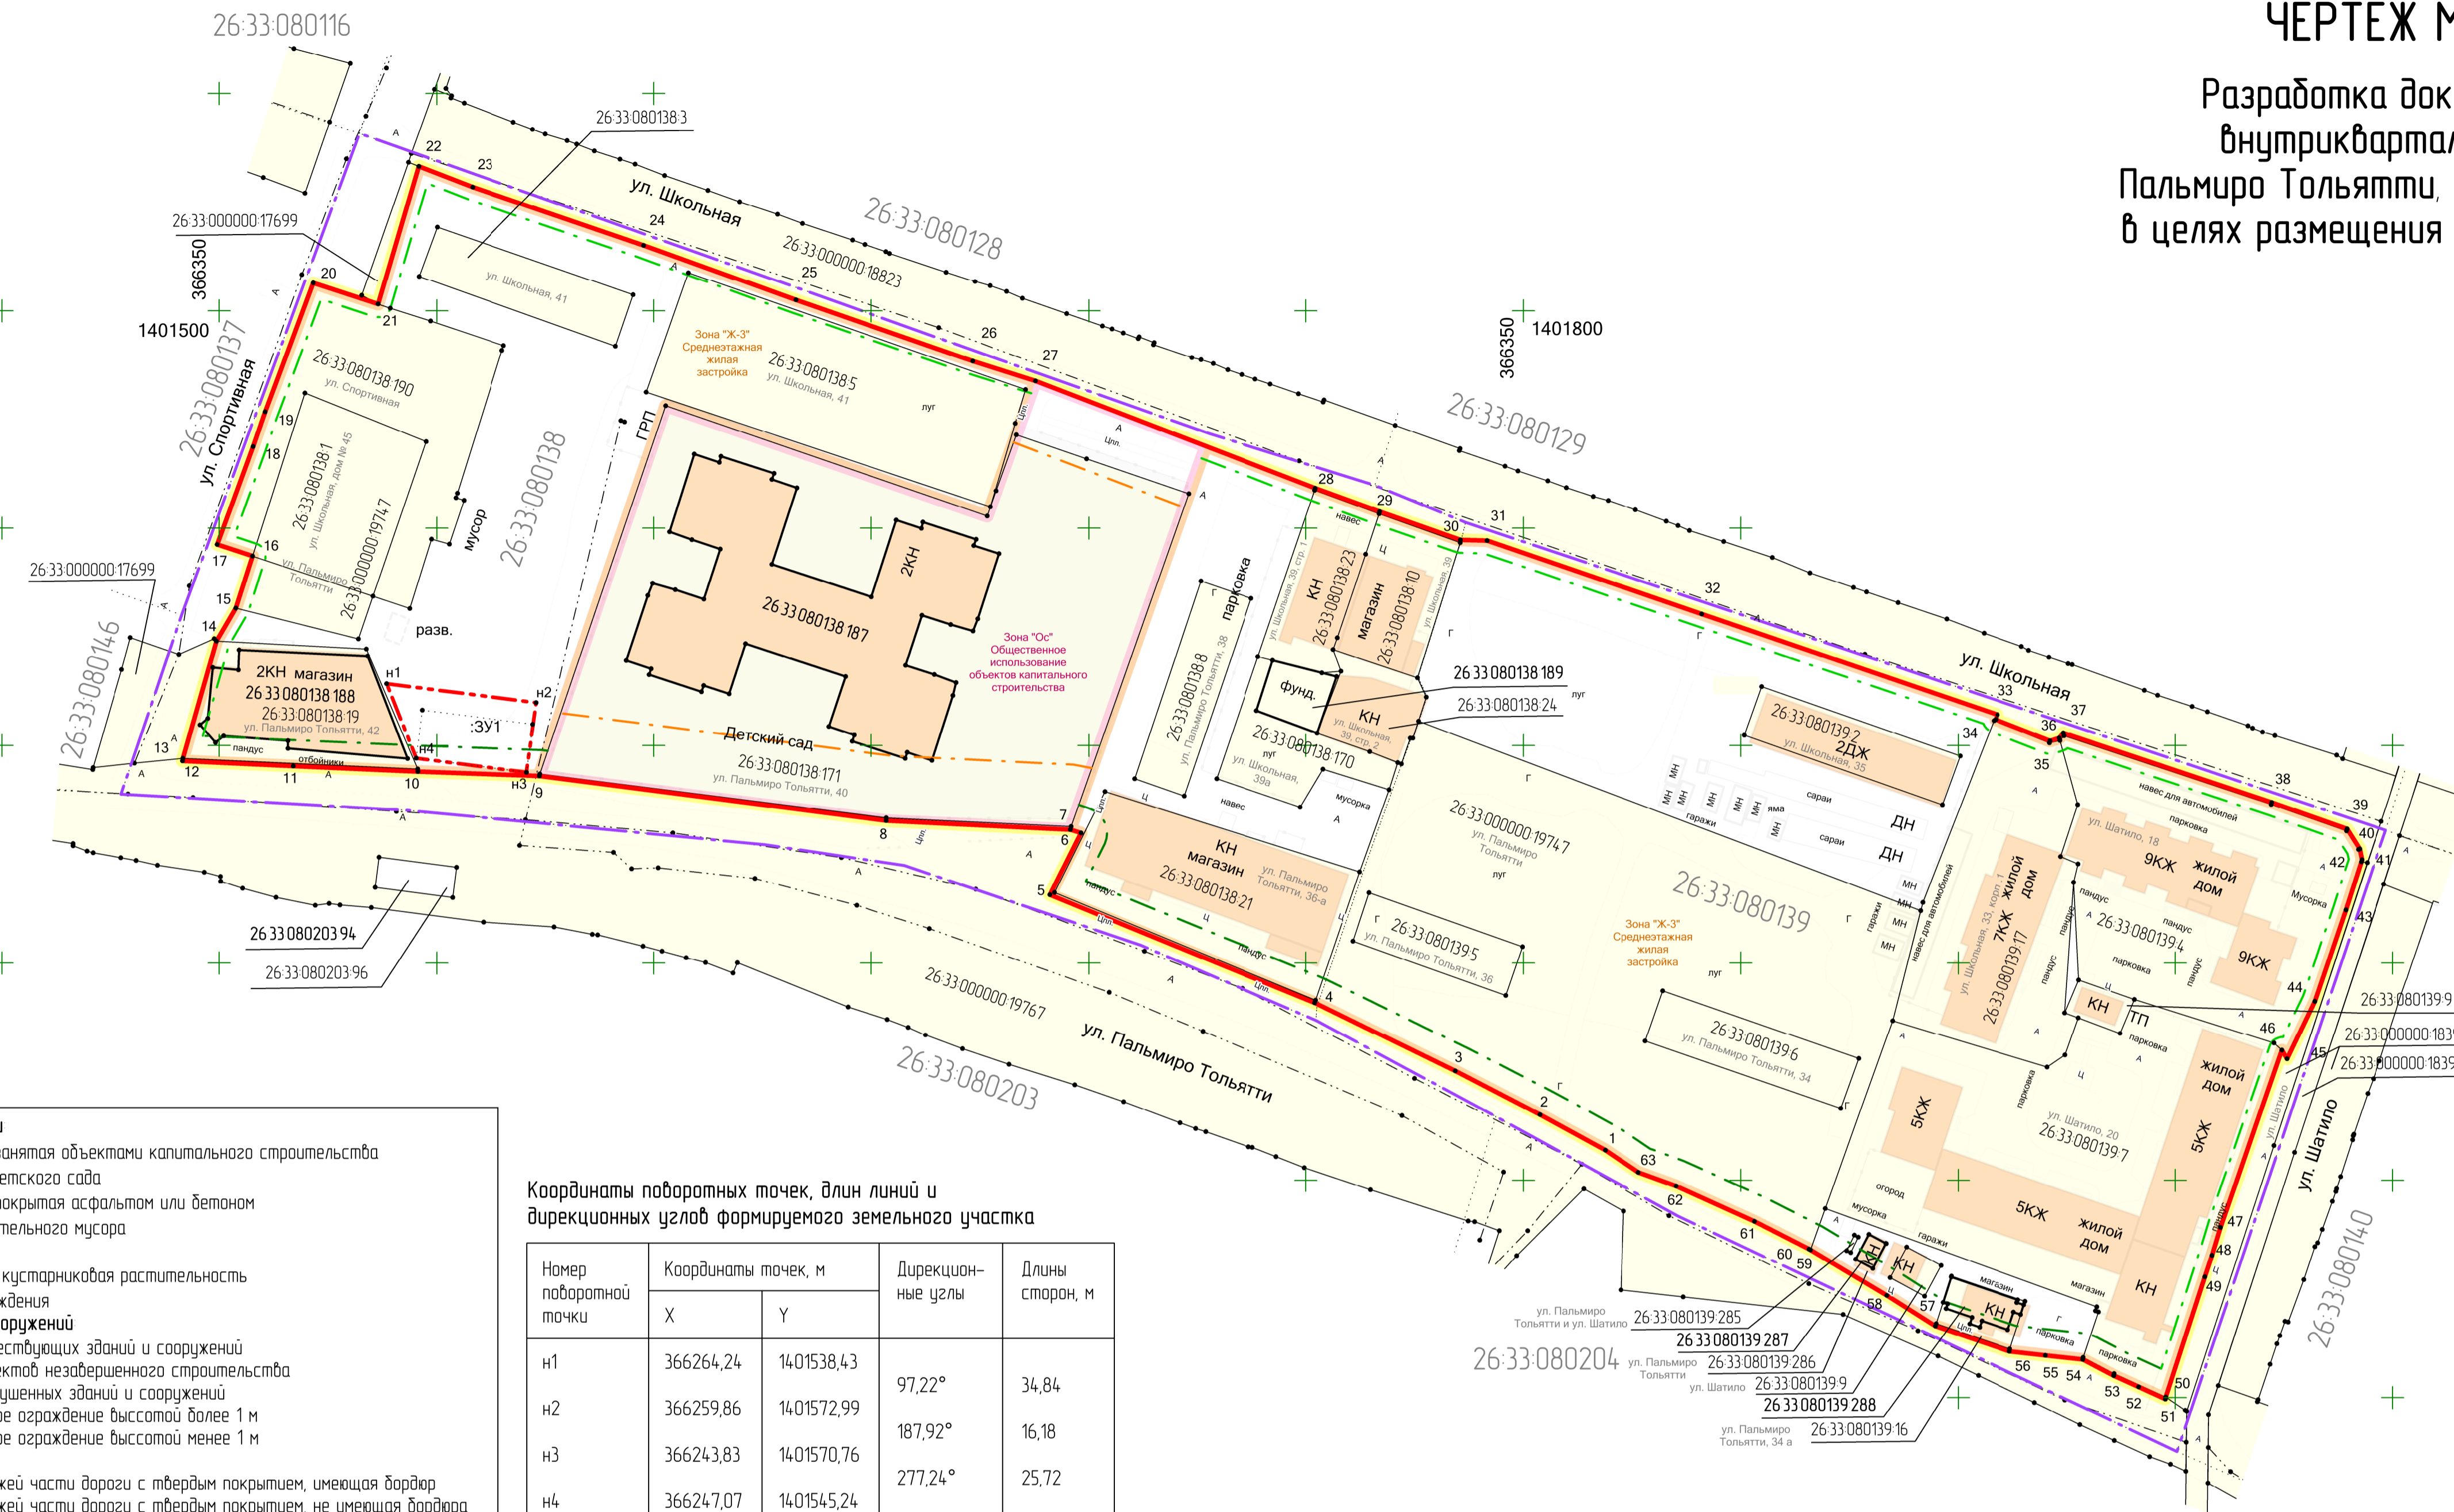


Условные обозначения

- Проектируемые объекты**
- Граница территории, в отношении которой осуществлена подготовка проекта планировки
 - Граница планируемого размещения земельного участка
 - Красные линии и линии отступов
 - Красные линии застройки
 - Отступ от красной линии 6 м (для основных улиц)
 - Отступ от красной линии 3 м (для прочих улиц и проездов)
 - Отступ от красной линии 15 м (для школьным образовательным учреждениям для реконструируемых кварталов)
- Контурные территориальных зон**
- "Тк" Транспортно-коммунальная
 - "Ж-3" Среднеэтажная жилая застройка
 - "Ос" Общественное использование объектов капитального строительства
- Границы объектов недвижимости по сведениям из ЕГРН**
- Границы существующих земельных участков, границы и площадь которых уточнены
 - Границы существующих объектов капитального строительства, границы и площадь которых уточнены
 - Создания, поставленные на государственный кадастровый учет
 - Поворотные точки кадастровых границ
 - Граница кадастровых кварталов
- 26.33.080138 Номер кадастрового квартала
26.33.080138.5 Кадастровый номер земельного участка
26.33.080138.189 Кадастровый номер объекта капитального строительства

- Ситуация местности**
- Территория, занятая объектами капитального строительства
 - Территория детского сада
 - Территория, покрытая асфальтом или бетоном
 - Свалка строительного мусора
- Зеленые насаждения**
- Травянистая, кустарниковая растительность
 - Зеленые насаждения
- Контурные зданий и сооружений**
- Контурные существующих зданий и сооружений
 - Контурные объектов незавершенного строительства
 - Контурные разрушенных зданий и сооружений
 - Металлическое ограждение высотой более 1 м
 - Металлическое ограждение высотой менее 1 м
- Контурные дорог**
- Кромка проезжей части дороги с твердым покрытием, имеющая бордюр
 - Кромка проезжей части дороги с твердым покрытием, не имеющая бордюра
 - Кромка дороги без покрытия, не имеющая бордюра
 - Пешеходные тропы

Координаты поворотных точек, длин линий и дирекционных углов формируемого земельного участка

Номер поворотной точки	Координаты точек, м		Дирекционные углы	Длины сторон, м
	X	Y		
н1	366264,24	1401538,43	97,22°	34,84
н2	366259,86	1401572,99	187,92°	16,18
н3	366243,83	1401570,76	277,24°	25,72
н4	366247,07	1401545,24	338,37°	18,47
н1	366264,24	1401538,43		

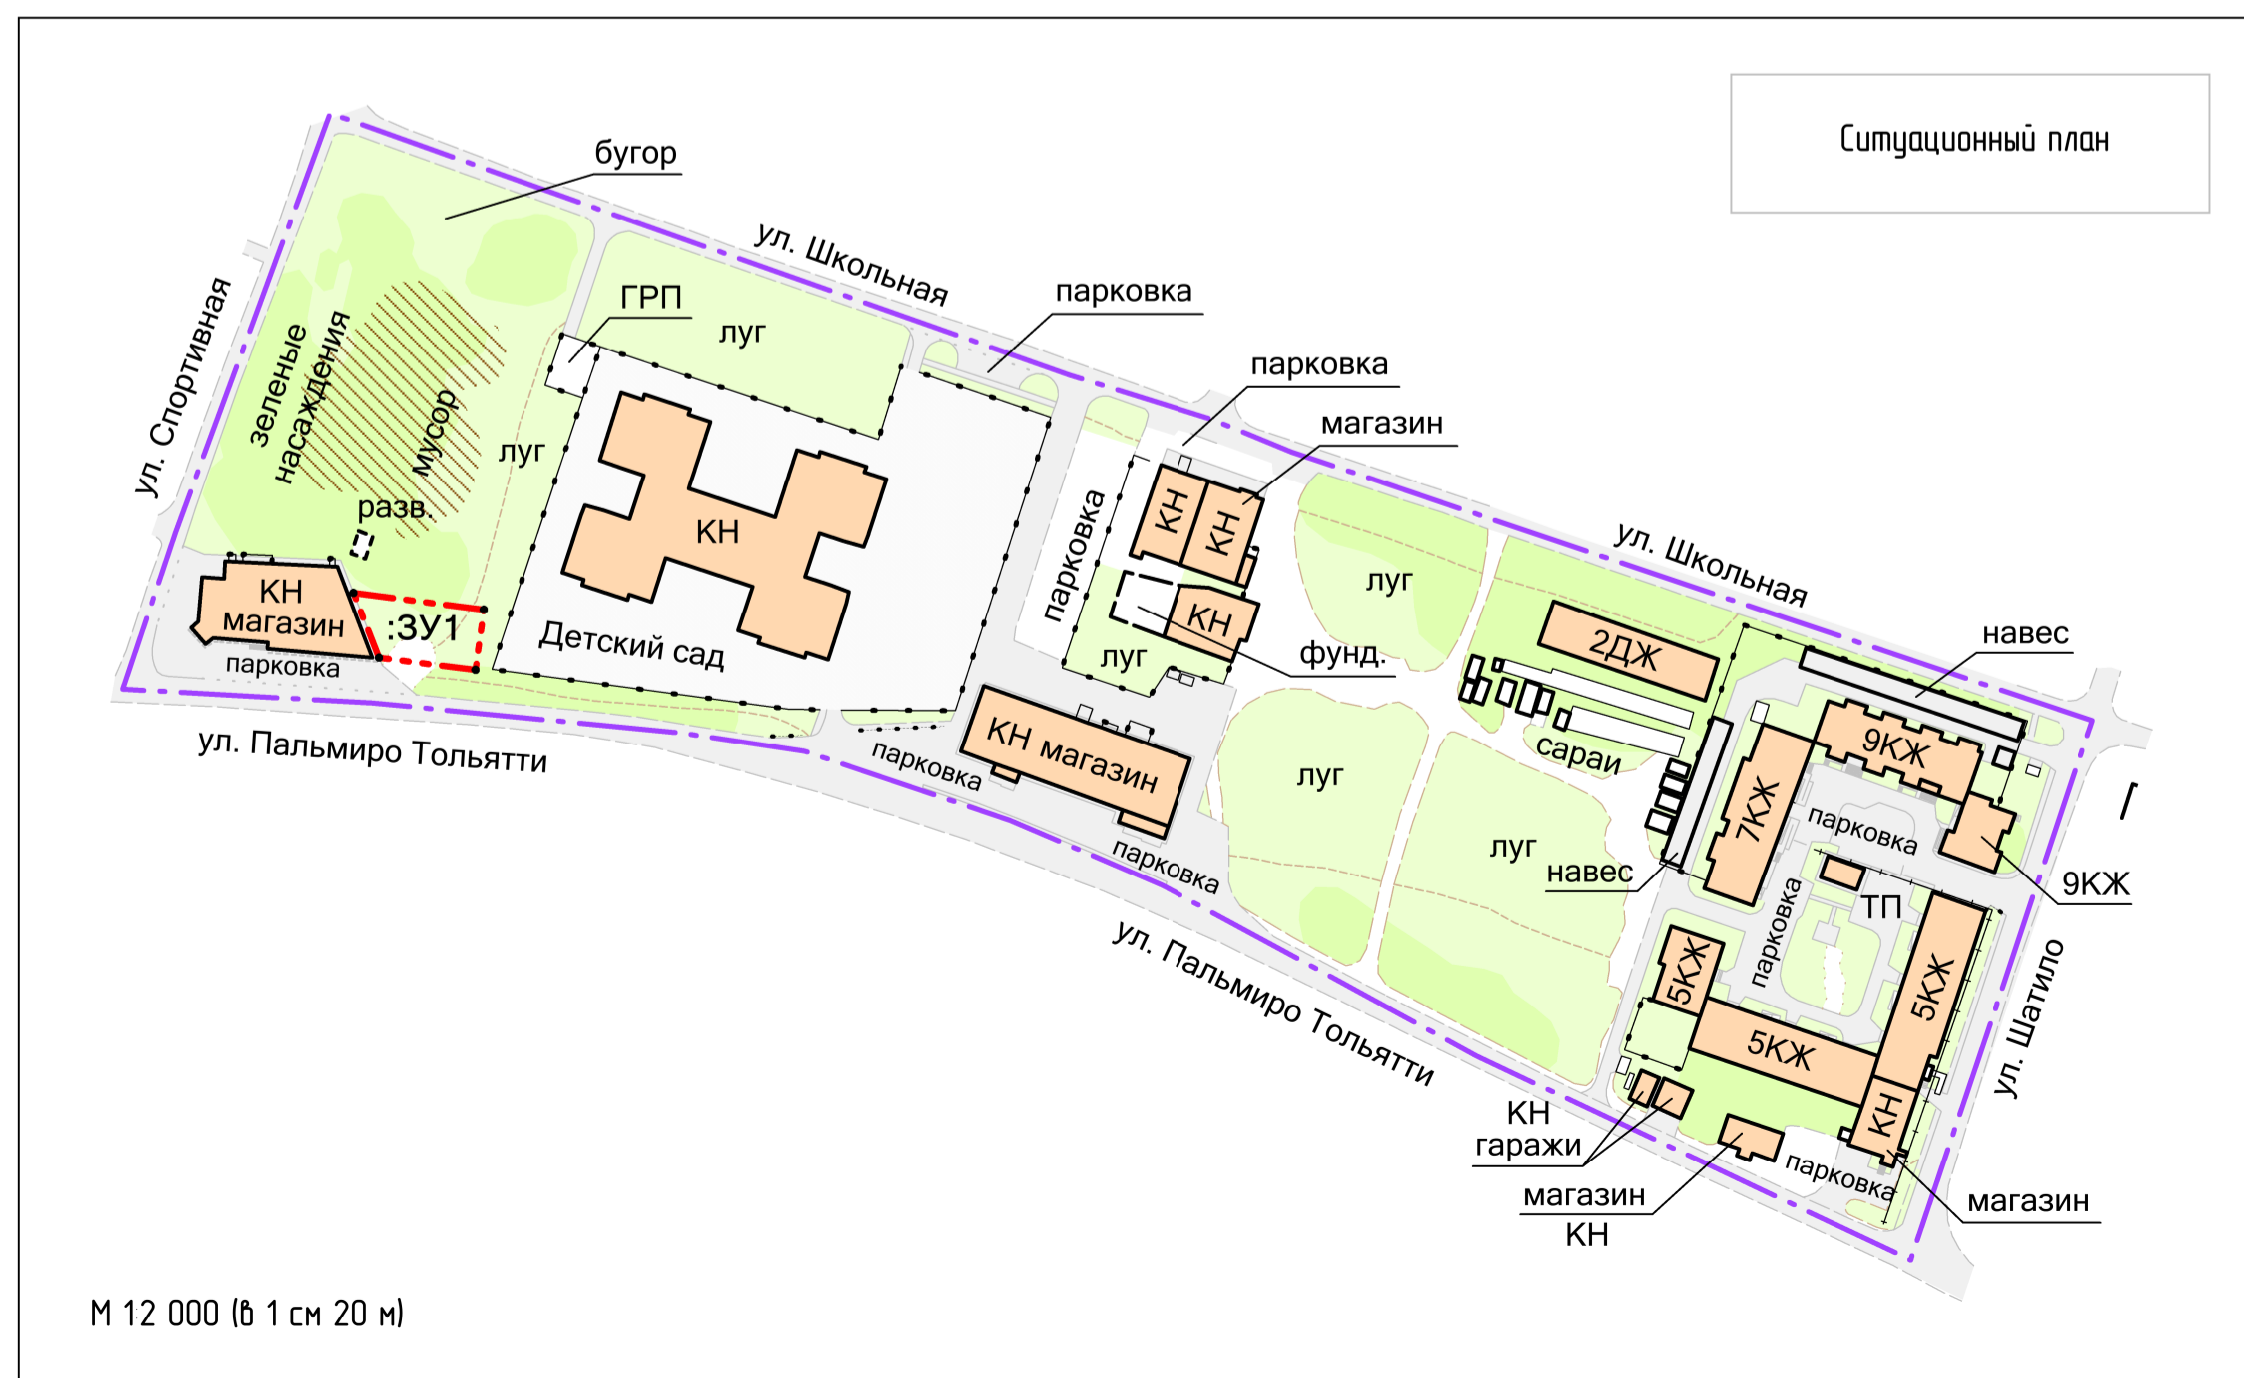

Система координат – МСК-26 от СК-95 (зона 1)
Система высот – Балтийская
Расстояние между перекрестками координатной сетки 50 м

23011015-29.02-ППМТ-ПТ-2.12					
Разработка документации по проекту планировки внутриквартальной территории между улицами Пальмиро Тольятти, Спортивная, Школьная и улицей Шатило в целях размещения объекта капитального строительства (магазин, код 4.4)					
Изм.	Кол.	Лист	№ докум.	Дата	
				05.12.19	
Руководит.	Манаенко			05.12.19	
Проект межевания территории			Страницы	Лист	Листов
Основная (утвержденная) часть			ППТ	1	1
Чертеж межевания территории			000 "ГеоСтрой КМВ" г. Пятигорск - 2019		
М1 - 1000					