


# ЧЕРТЕЖ МЕЖЕВАНИЯ ТЕРРИТОРИИ

Разработка документации по планировке территории квартала, расположенного в границах улиц: Кооперативная, Пальмиро Тольятти, Степная, реки Подкумок и Новояптыгорского озера, и межеванию земельных участков с целью строительства объектов спортивно-оздоровительного и туристического-развлекательного назначения и административных зданий

M 1:2 000 (масштаб в 1 см - 20 м)

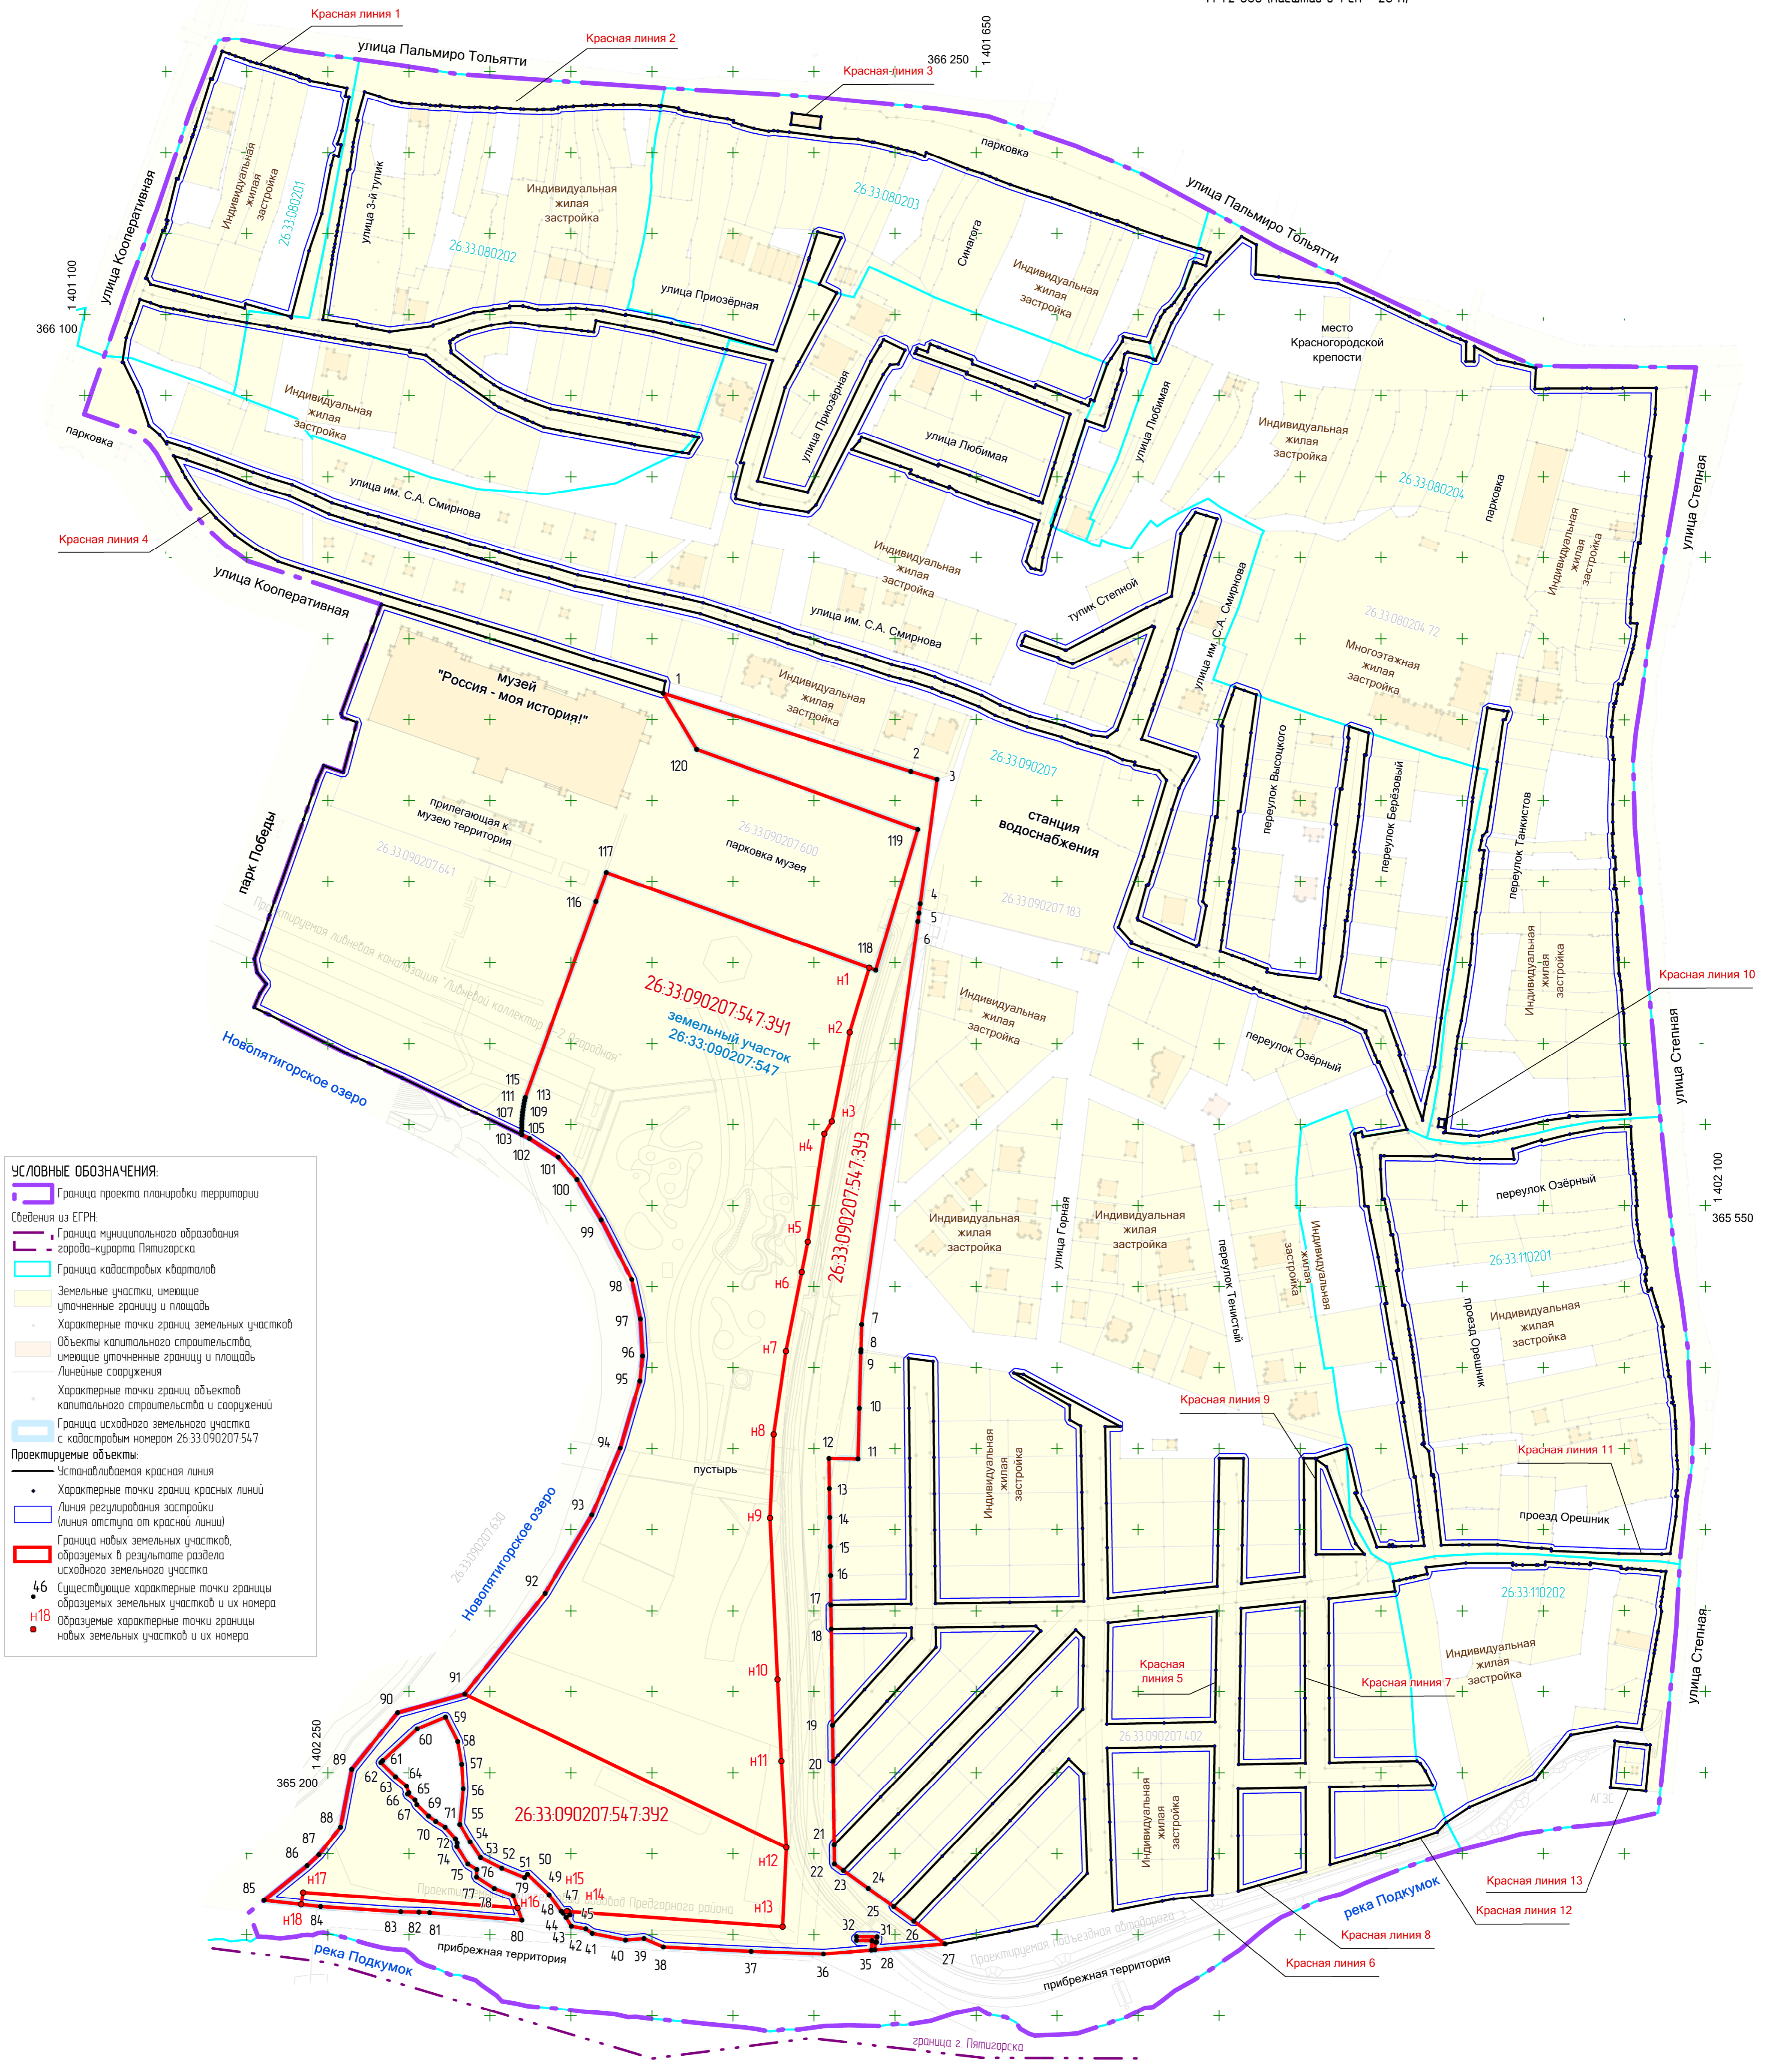

- УСЛОВНЫЕ ОБОЗНАЧЕНИЯ:**
- Граница проекта планировки территории
  - Сведения из ЕГРН
  - Граница муниципального образования города-курорта Пятигорска
  - Граница кадастровых кварталов
  - Земельные участки, имеющие уточненные границы и площади
  - Характерные точки границ земельных участков
  - Объекты капитального строительства, имеющие уточненные границы и площади
  - Линейные сооружения
  - Характерные точки границ объектов капитального строительства и сооружений
  - Граница исходного земельного участка с кадастровым номером 26.33.090207.54.7
  - Проектируемые объекты:
    - Установливаемая красная линия
    - Характерные точки границ красных линий
    - Линия регулирования застройки (линия отступа от красной линии)
    - Граница новых земельных участков, образуемых в результате раздела исходного земельного участка
    - Существующие характерные точки границы образуемых земельных участков и их номера
    - Образующие характерные точки границы новых земельных участков и их номера

**ПРИМЕЧАНИЯ**  
 Назначение характерных точек границ земельных участков условное - при постановке на государственный кадастровый учет могут быть изменены.  
 Красные линии выполнены по границам земельных участков общего пользования. Линии отступа от красных линий составляют 3 м.  
 Система координат - МСК-26 от СК-95 (зона 1).  
 Система высот - Балтийская.  
 Расстояние между перекрестиями координатной сетки - 50 м.

					2301131015-3103-ПМТ-ПМ-212				
					Разработка документации по планировке территории квартала, расположенного в границах улиц: Кооперативная, Пальмиро Тольятти, Степная, реки Подкумок и Новояптыгорского озера, и межеванию земельных участков с целью строительства объектов спортивно-оздоровительного и туристического-развлекательного назначения и административных зданий				
Изм.	Кол.	Лист	№рек.	Подп.	Дата	Проект межевания территории Основная (утвержденная) часть	Страница	Лист	Листов
Исполнит.	Рубковит.	Халин И.А.	Манаенко Т.А.		19.02.21 19.02.21		ППТ	1	1
						Чертеж межевания территории M1-2000	ООО "ГеоСтрой КМВ" г. Пятигорск - 2021		