

П33



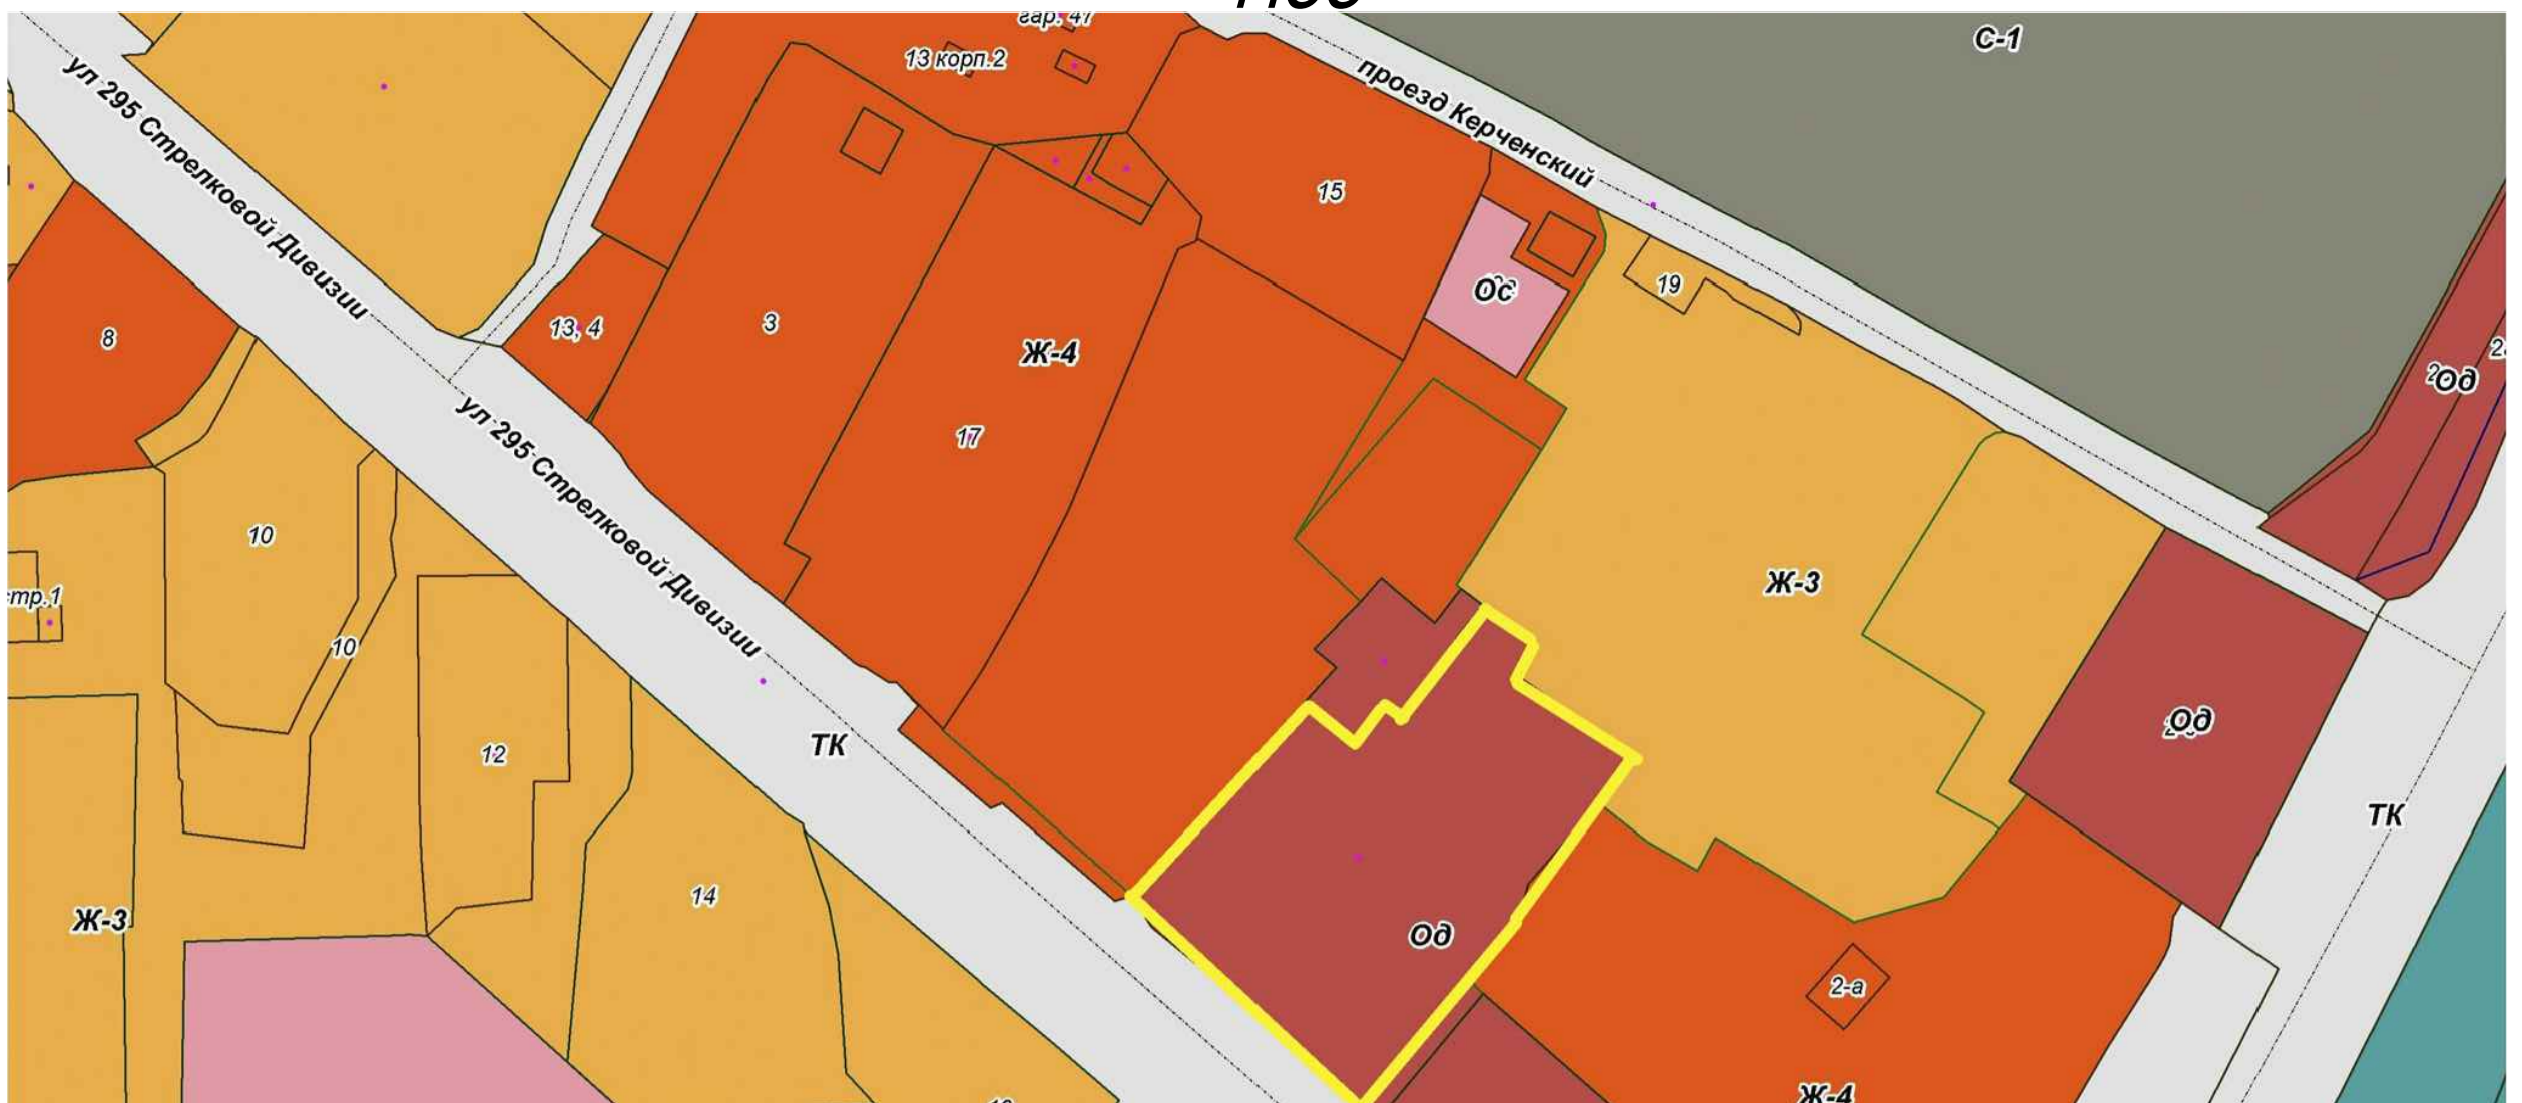


Схема генплана

Ситуационная схема

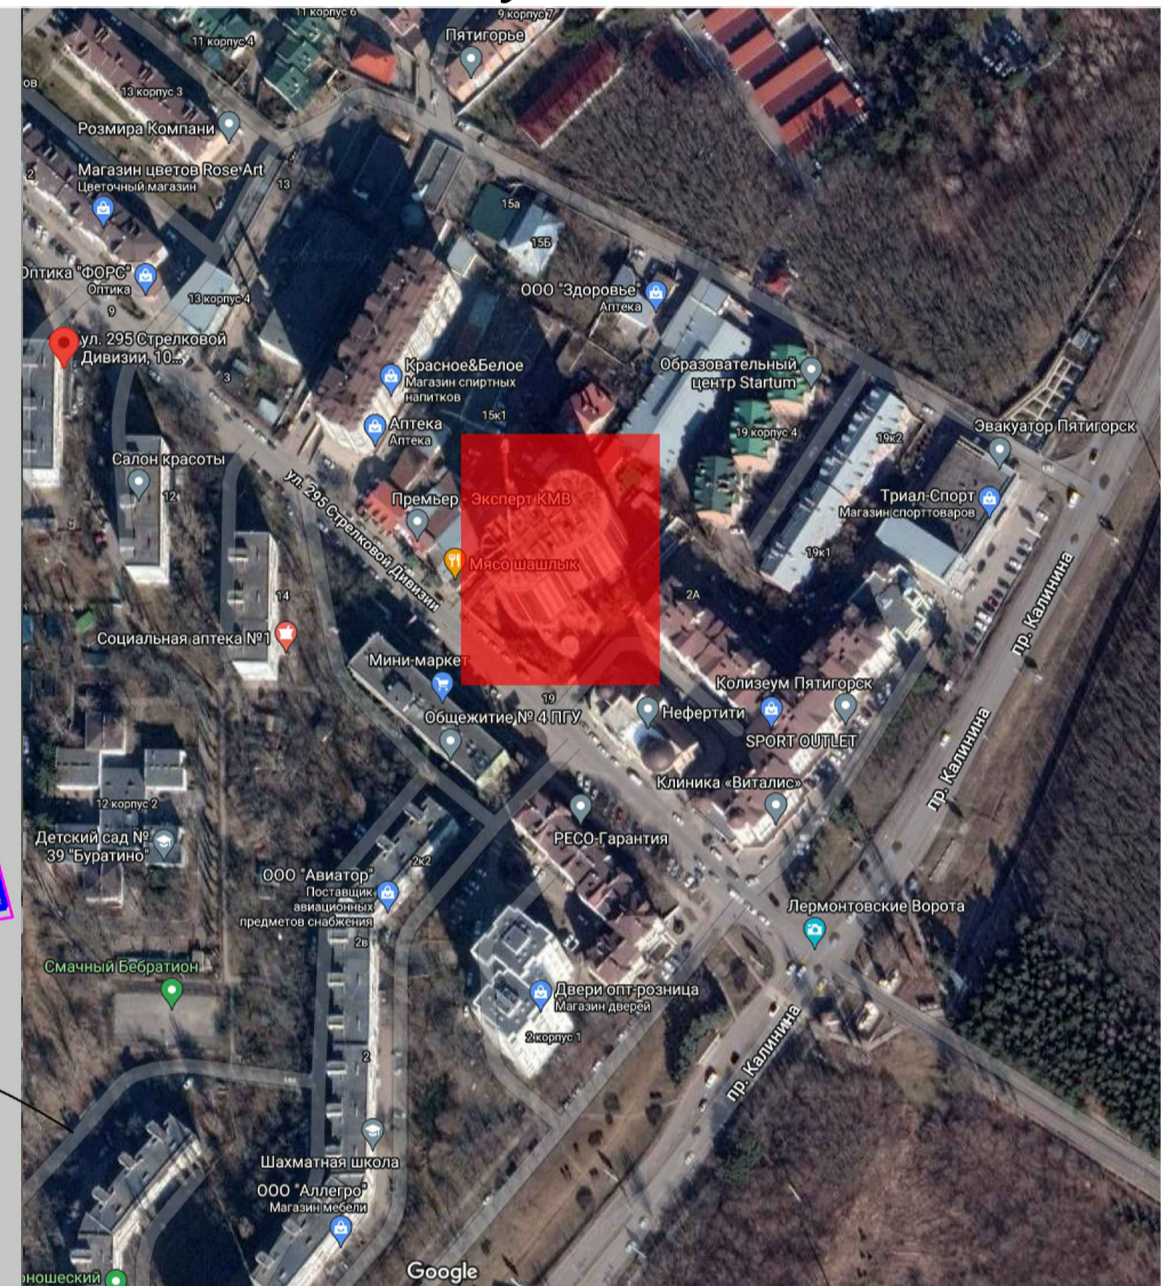

Фасад со стороны ул. 295 Стрелковой Дивизии

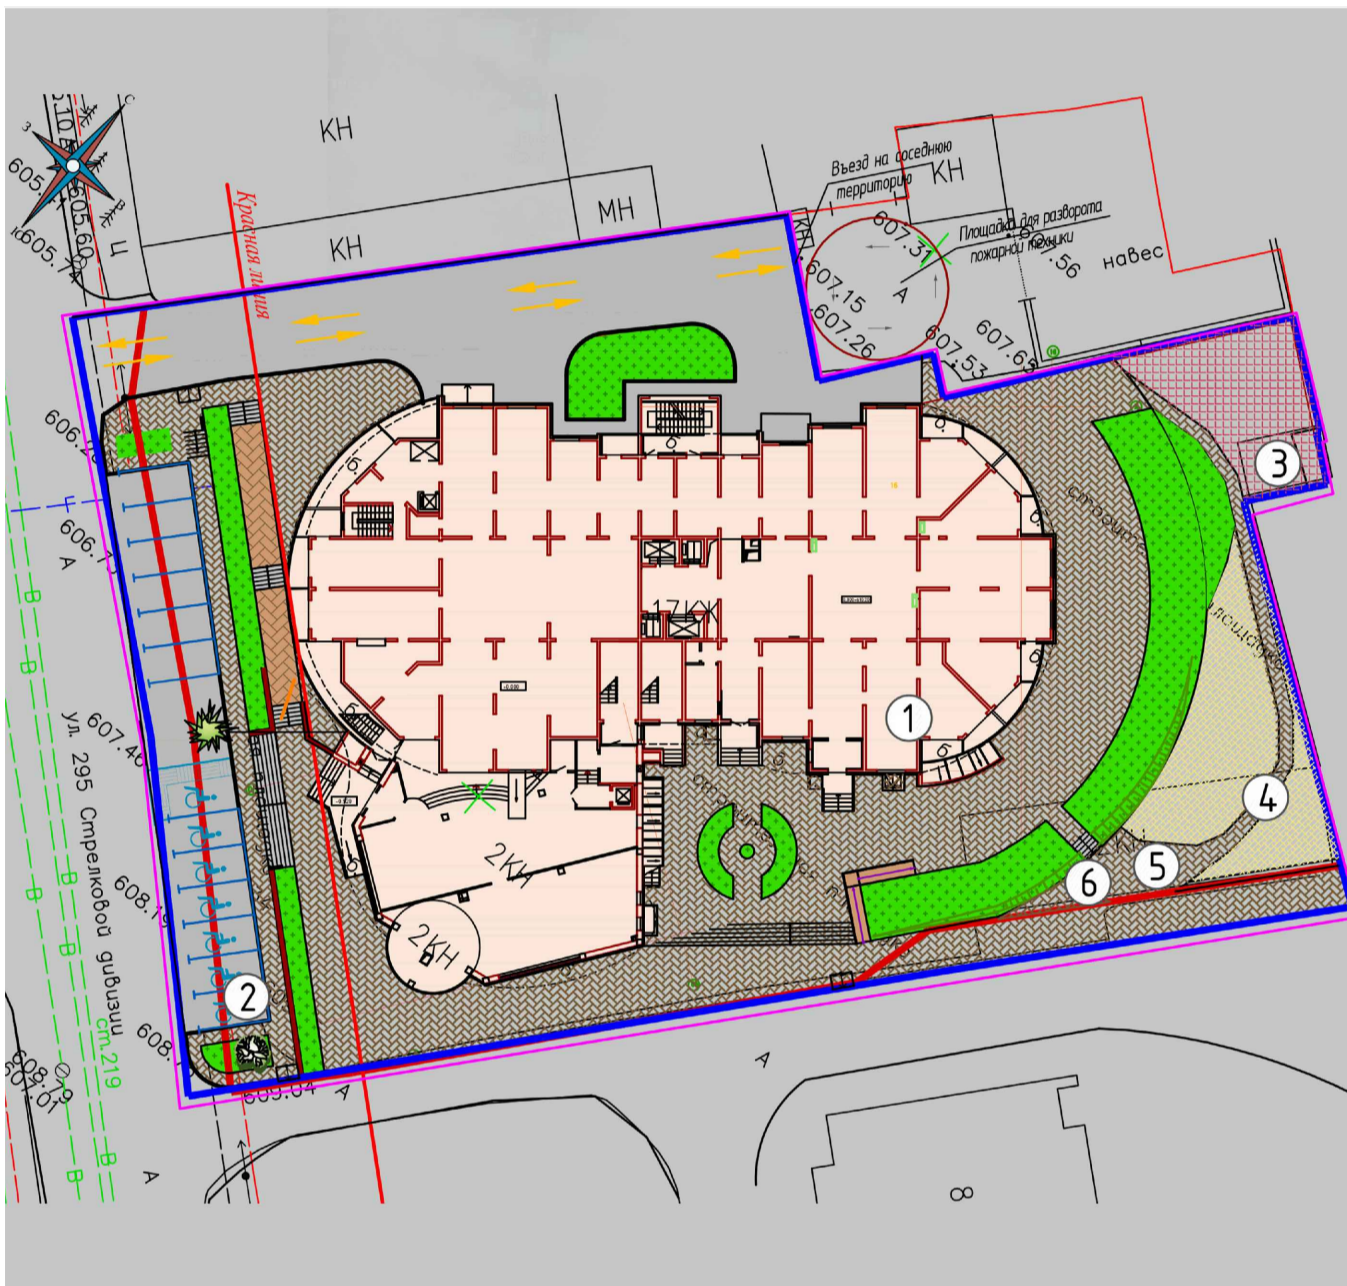

ОСНОВНЫЕ ТЕХНИКО-ЭКОНОМИЧЕСКИЕ ПОКАЗАТЕЛИ

- Площадь застройки земельного участка - 1565,0 м²
- Площадь земельного участка - 3792,0 м².
- Минимальные отступы от границ земельных участков - 1м